


PERFIL 20/52
ADUTORA DE ÁGUA BRUTA
ESCALA HORIZONTAL 1:1000
ESCALA VERTICAL 1:200

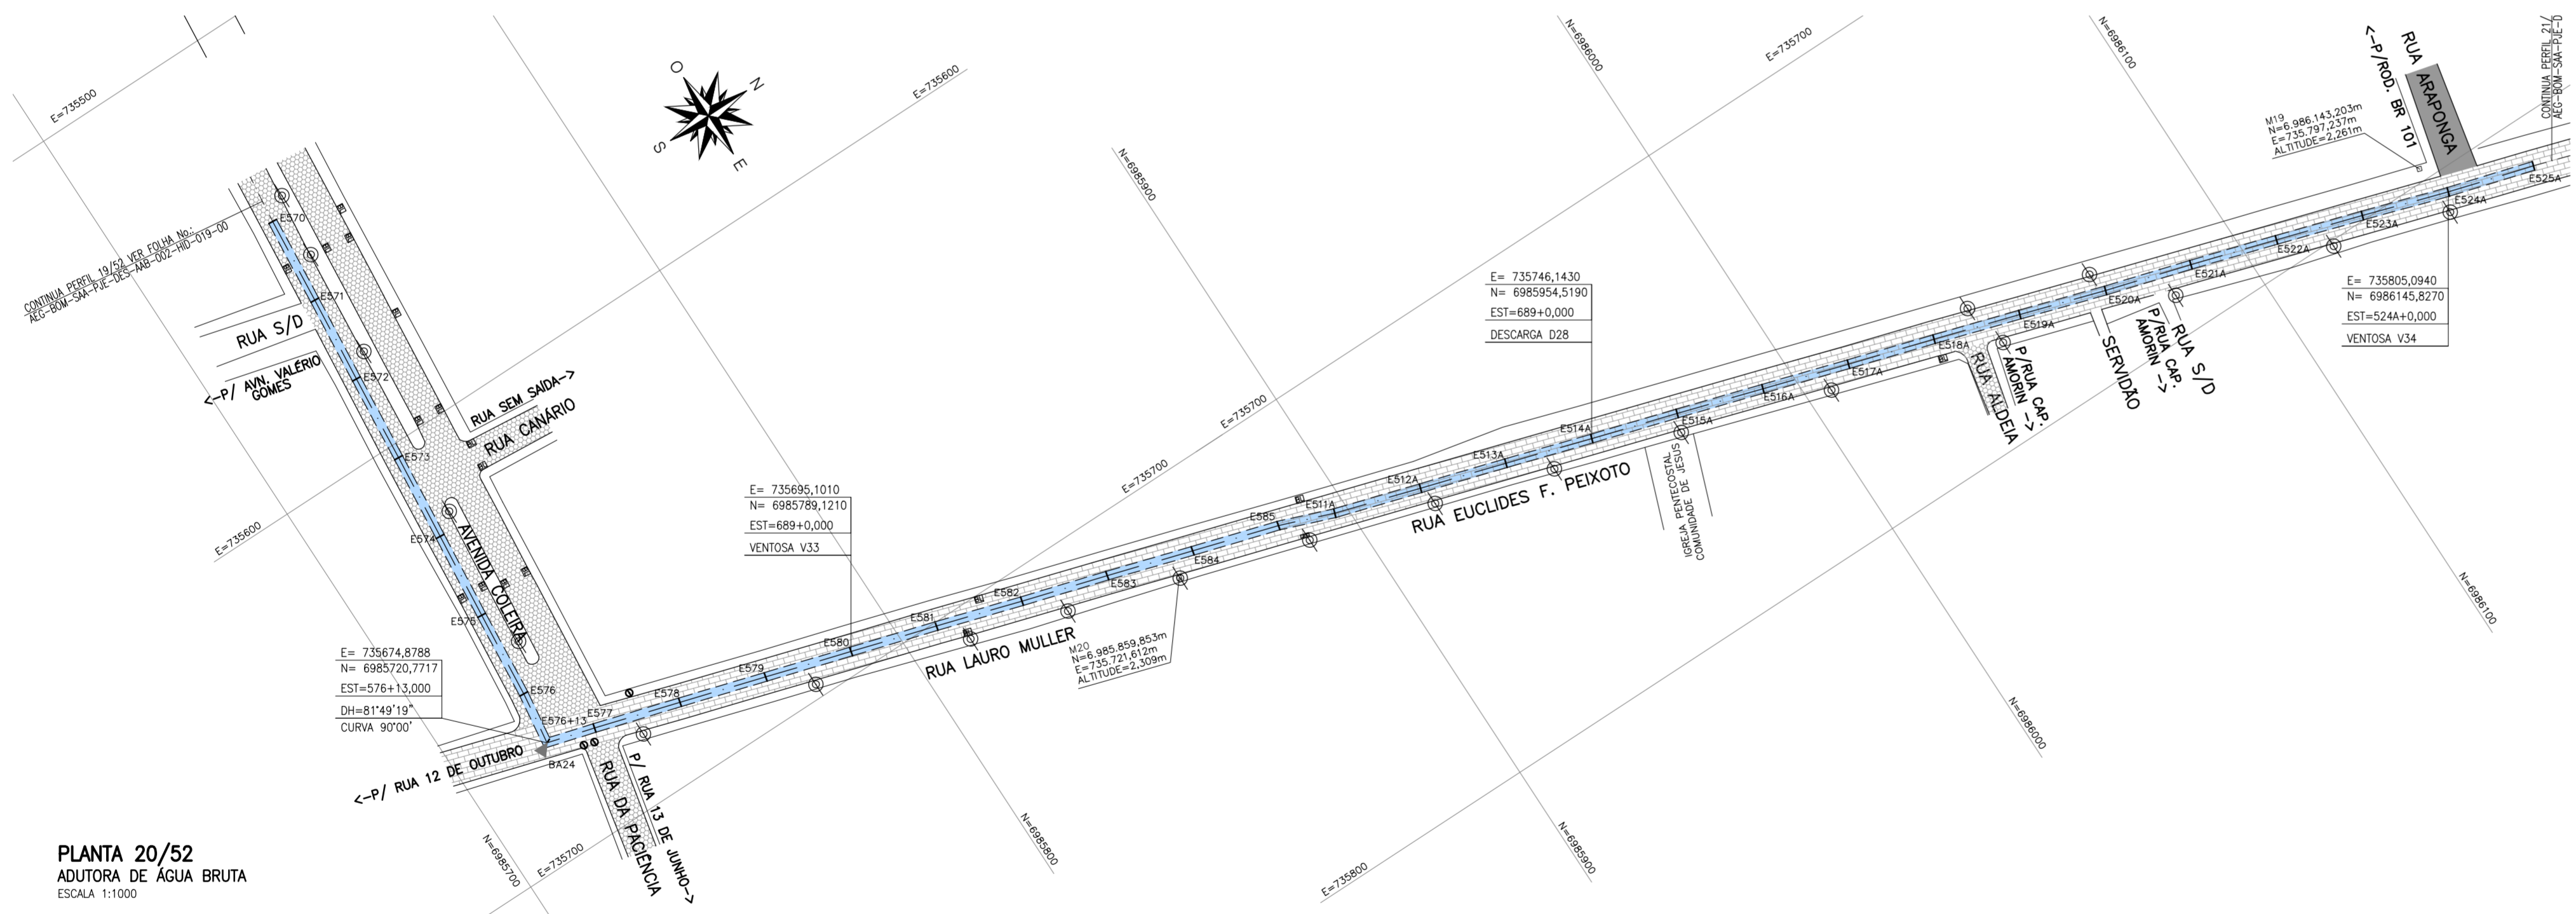

PLANTA 20/52
ADUTORA DE ÁGUA BRUTA
ESCALA 1:1000

| TABELA DE CURVAS | | | |
|------------------|--------------------|------|------|
| ESTACAS | PROJEÇÃO DE ANGULO | D.H. | D.V. |
| E576+13 | 81°49'19" | - | - |

| BLOCOS DE ANCORAGEM | | |
|---------------------|---------|--------|
| Nº | ESTACAS | CURVAS |
| BA24 | E576+13 | 90°00' |

REFERÊNCIAS GEOGRÁFICAS

- DATUM: SIRGAS 2000
- MARCOS DE REFERÊNCIA:
 - PLANIMÉTRICA: MARCO SAT-94052 E DE CHEGADA MARCO SAT-96171
 - ALTIMÉTRICA: MARCO IBGE RNT3E

DESENHOS DE REFERÊNCIA:

- AEG-BOM-SAA-PJE-DES-AB-002-HID-020 - PLANTA 20/52 + PERFIL 20/52;

NOTAS:

- 01 - MEDIDAS, DIMENSÕES E COTAS EM METROS, DIÂMETROS EM MILÍMETROS, SALVO INDICAÇÃO CONTRÁRIA;
- 02 - RECOBRIMENTO MÍNIMO DE 1,20m DA GERATRIZ SUPERIOR EXTERNA DO TUBO;
- 03 - OS DANOS CAUSADOS ÀS INSTALAÇÕES SUBTERRÂNEAS SERÃO DE INTEIRA RESPONSABILIDADE DA EXECUTORA DAS OBRAS, INDEPENDENTEMENTE DA INTERFERÊNCIA CONSTAR OU NÃO NOS DESENHOS.

LEGENDA:

| | |
|---------------------------|-------------------|
| PLANTA | PERFIL |
| ESTACA | PERFIL DO TERRENO |
| ADUTORA PROJETADA | ADUTORA PROJETADA |
| BA99 - BLOCO DE ANCORAGEM | V99 - VENTOSA |
| POSTE | D99 - DESCARGA |
| GALERIA DE ÁGUAS PLUVIAIS | |

| Nº | DATA | REVISÃO | EXECUTADO POR | APROVADO POR | ÁGUAS DE BOMBINHAS | DESENHOS DE REFERÊNCIA | NÚMERO | NOTAS |
|----|---------|-----------------|---------------|--------------|--------------------|------------------------|--------|-------|
| 00 | 03/2017 | EMISSÃO INICIAL | RODRIGO | CLARICE | ACEITO | | | |

| | | | | | | |
|----------------|------|--|--------------------|--|---------------|---------|
| VISTO E ACEITO | | EXECUTADO POR | | SAA - SISTEMA DE ABASTECIMENTO DE ÁGUA | Nº | - |
| | | APROV. POR: ENOº RODRIGO DE M. MANASSÉS | CREA: 30121 D/PR | MUNICÍPIO DE BOMBINHAS / SC | | |
| ANALISADO | | DESENHO: | DATA: MARÇO / 2017 | ADUTORA DE ÁGUA BRUTA - RIO TIJUCAS | Nº CONTRATADA | |
| ACEITO | | DOC: AEG-BOM-SAA-PJE-DES-AB-002-HID-020-00 | | PLANTA E PERFIL -E570 A E525A | ESCALA | DATA |
| VISTO | CREA | | | SISTEMA DE ABASTECIMENTO DE ÁGUA | 1:1000 | 03/2017 |
| | | | | ADUTORA DE ÁGUA BRUTA | | |