


PERFIL 03/52
ADUTORA DE ÁGUA BRUTA
ESCALA HORIZONTAL: 1:1000
ESCALA VERTICAL: 1:200

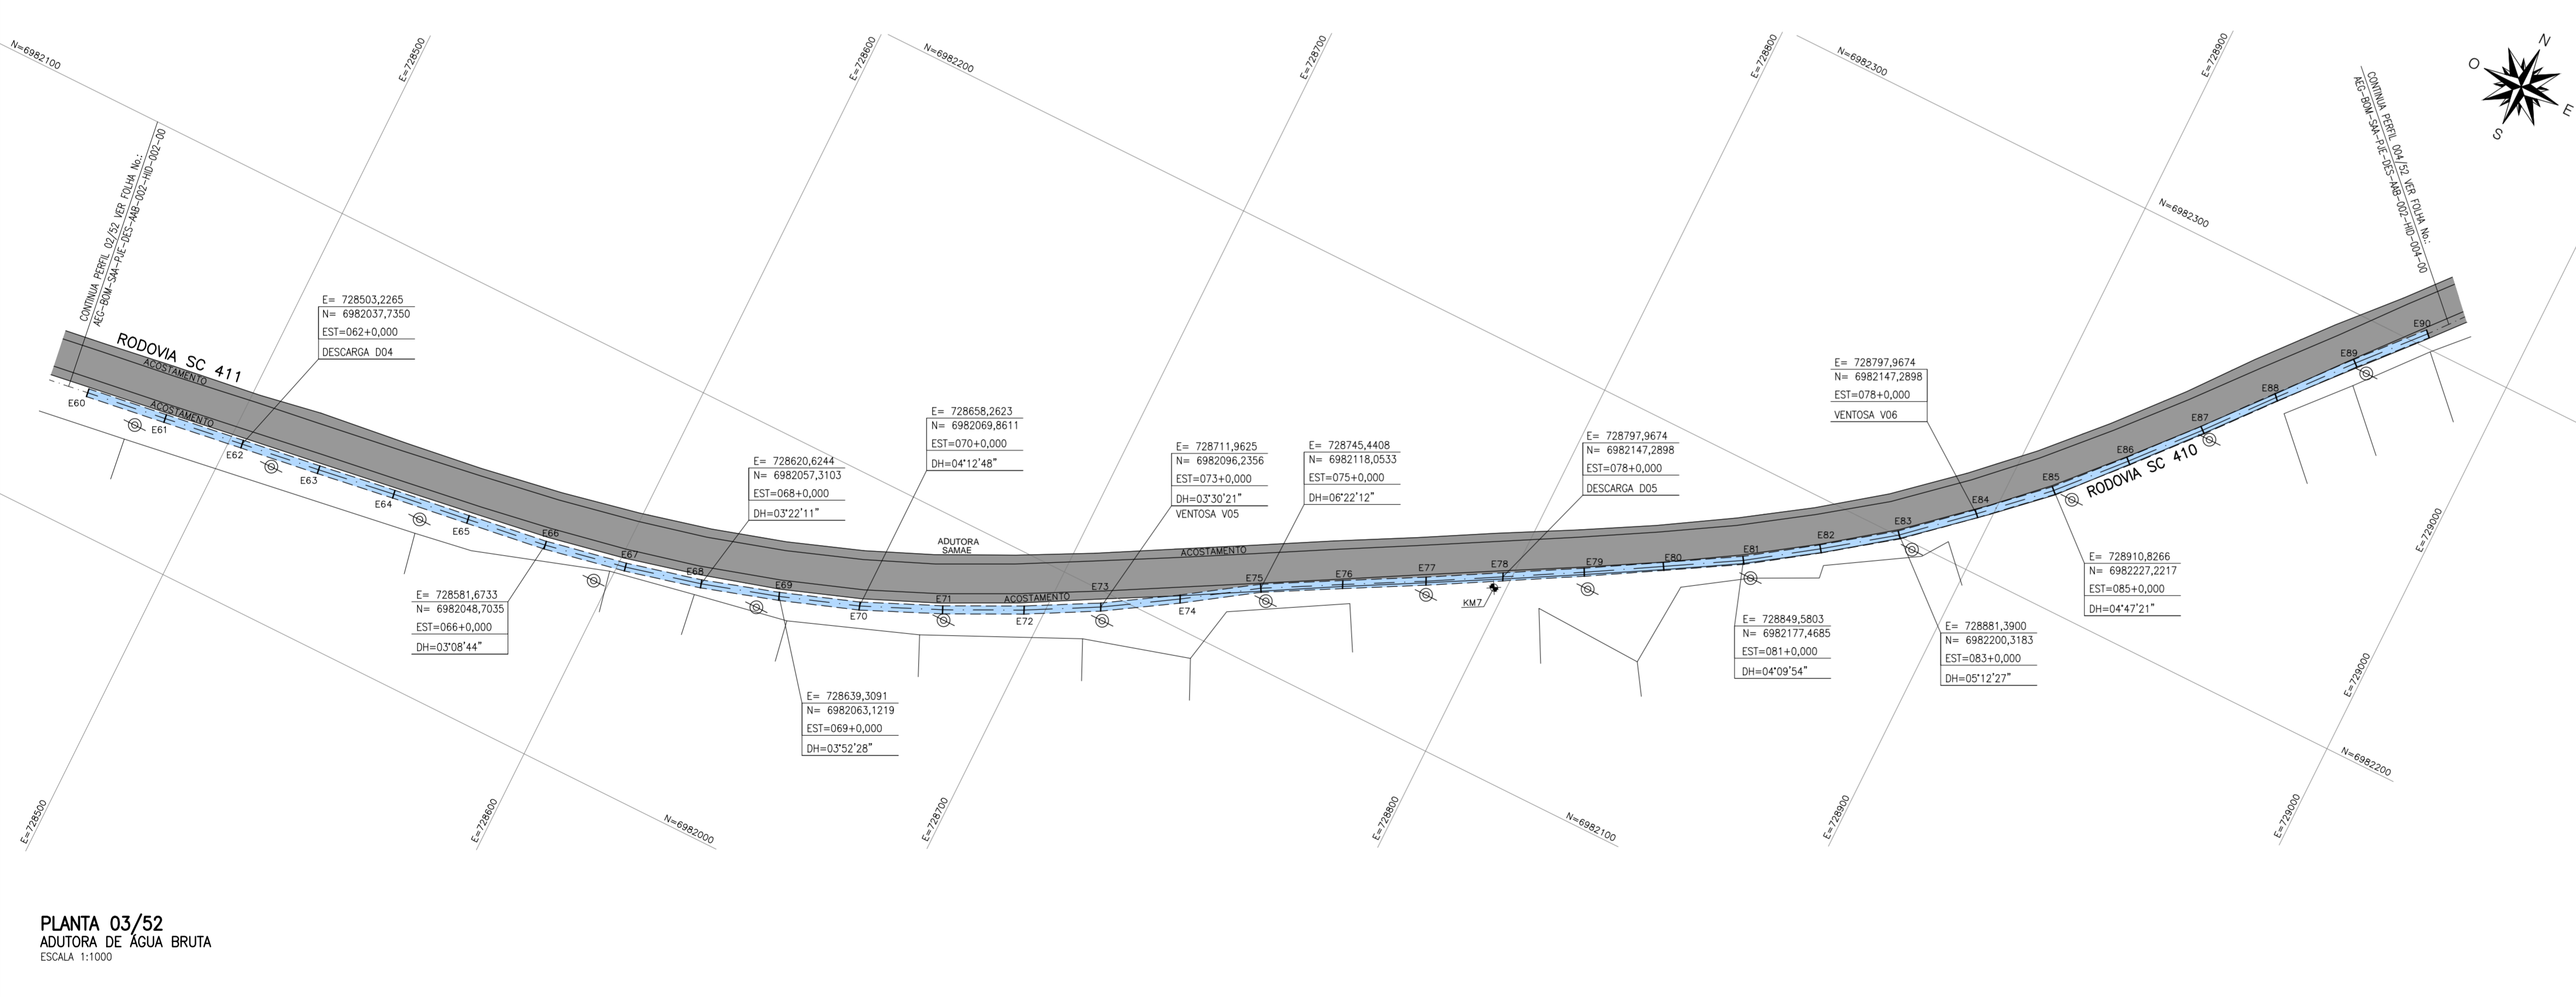

PLANTA 03/52
ADUTORA DE ÁGUA BRUTA
ESCALA 1:1000

| ESTACAS | PROJEÇÃO DE ÂNGULOS | D.H. | D.V. |
|---------|---------------------|------|------|
| E066 | 03°05'44" | - | - |
| E068 | 03°22'11" | - | - |
| E069 | 03°52'28" | - | - |
| E070 | 04°12'48" | - | - |
| E073 | 03°30'21" | - | - |
| E075 | 06°22'12" | - | - |
| E081 | 04°09'54" | - | - |
| E083 | 05°12'27" | - | - |
| E085 | 04°47'21" | - | - |

REFERÊNCIAS GEOGRÁFICAS

- DATUM: SIRGAS 2000
- MARCOS DE REFERÊNCIA:
 - PLANIMÉTRICA: MARCO SAT-94052 E DE CHEGADA MARÇO SAT-96171
 - ALTIMÉTRICA: MARCO IBGE RIV3E

DESENHOS DE REFERÊNCIA:

- AEG-BOM-SAA-PJE-DES-AB-002-HID-003 - PLANTA 03/52 e PERFIL 03/52;

NOTAS:

- 01 - MEDIDAS, DIMENSÕES E COTAS EM METROS, DIÂMETROS EM MILÍMETROS, SALVO INDICAÇÃO CONTRÁRIA;
- 02 - RECOBRIMENTO MÍNIMO DE 1,20m DA GERATRIZ SUPERIOR EXTERNA DO TUBO;
- 03 - OS DANOS CAUSADOS AS INSTALAÇÕES SUBTERRÂNEAS SERÃO DE INTEIRA RESPONSABILIDADE DA EXECUTORA DAS OBRAS, INDEPENDENTEMENTE DA INTERFERÊNCIA CONSTAR OU NÃO NOS DESENHOS;

LEGENDA:

| PLANTA | PERFIL |
|-----------------------------|---------------------|
| E60 - ESTACA | — PERFIL DO TERRENO |
| E60 - ADUTORA PROJETADA | — ADUTORA PROJETADA |
| ▲ B499 - BLOCO DE ANCORAGEM | ▽ V99 - VENTOSA |
| ⊗ POSTE | ⊕ D99 - DESCARGA |
| — GALERIA DE ÁGUAS PLUVIAIS | |

| N° | DATA | REVISÃO | EXECUTADO POR | APROVADO POR | ÁGUAS DE BOMBINHAS | | DESENHOS DE REFERÊNCIA | NÚMERO | NOTAS |
|----|---------|-----------------|---------------|--------------|--------------------|------|------------------------|--------|-------|
| | | | | | ACEITO | DATA | | | |
| 00 | 03/2017 | EMISSÃO INICIAL | RODRIGO | CLARICE | - | - | - | - | - |
| - | - | - | - | - | - | - | - | - | - |

| | | | |
|--|---|---|--|
| | | SAA - SISTEMA DE ABASTECIMENTO DE ÁGUA MUNICÍPIO DE BOMBINHAS / SC ADUTORA DE ÁGUA BRUTA | |
| | PROJ.: ENGº RODRIGO DE M. MANASSÉS CREA: 30121 D/PR APROV. POR: ENGº CLARICE I. S. MANZOCHI CREA: 16627 D/PR DESENHO: DATA: MARÇO / 2017 DOC.: AEG-BOM-SAA-PJE-DES-AB-002-HID-003-00 | ADUTORA DE ÁGUA BRUTA - RIO TIJUCAS PLANTA E PERFIL - E60 A E90 ÁREA PROJ.: SISTEMA DE ABASTECIMENTO DE ÁGUA SUB-ÁREA PROJ.: ADUTORA DE ÁGUA BRUTA | |