


PERFIL 04/52
ADUTORA DE ÁGUA BRUTA
ESCALA HORIZONTAL: 1:1000
ESCALA VERTICAL: 1:200

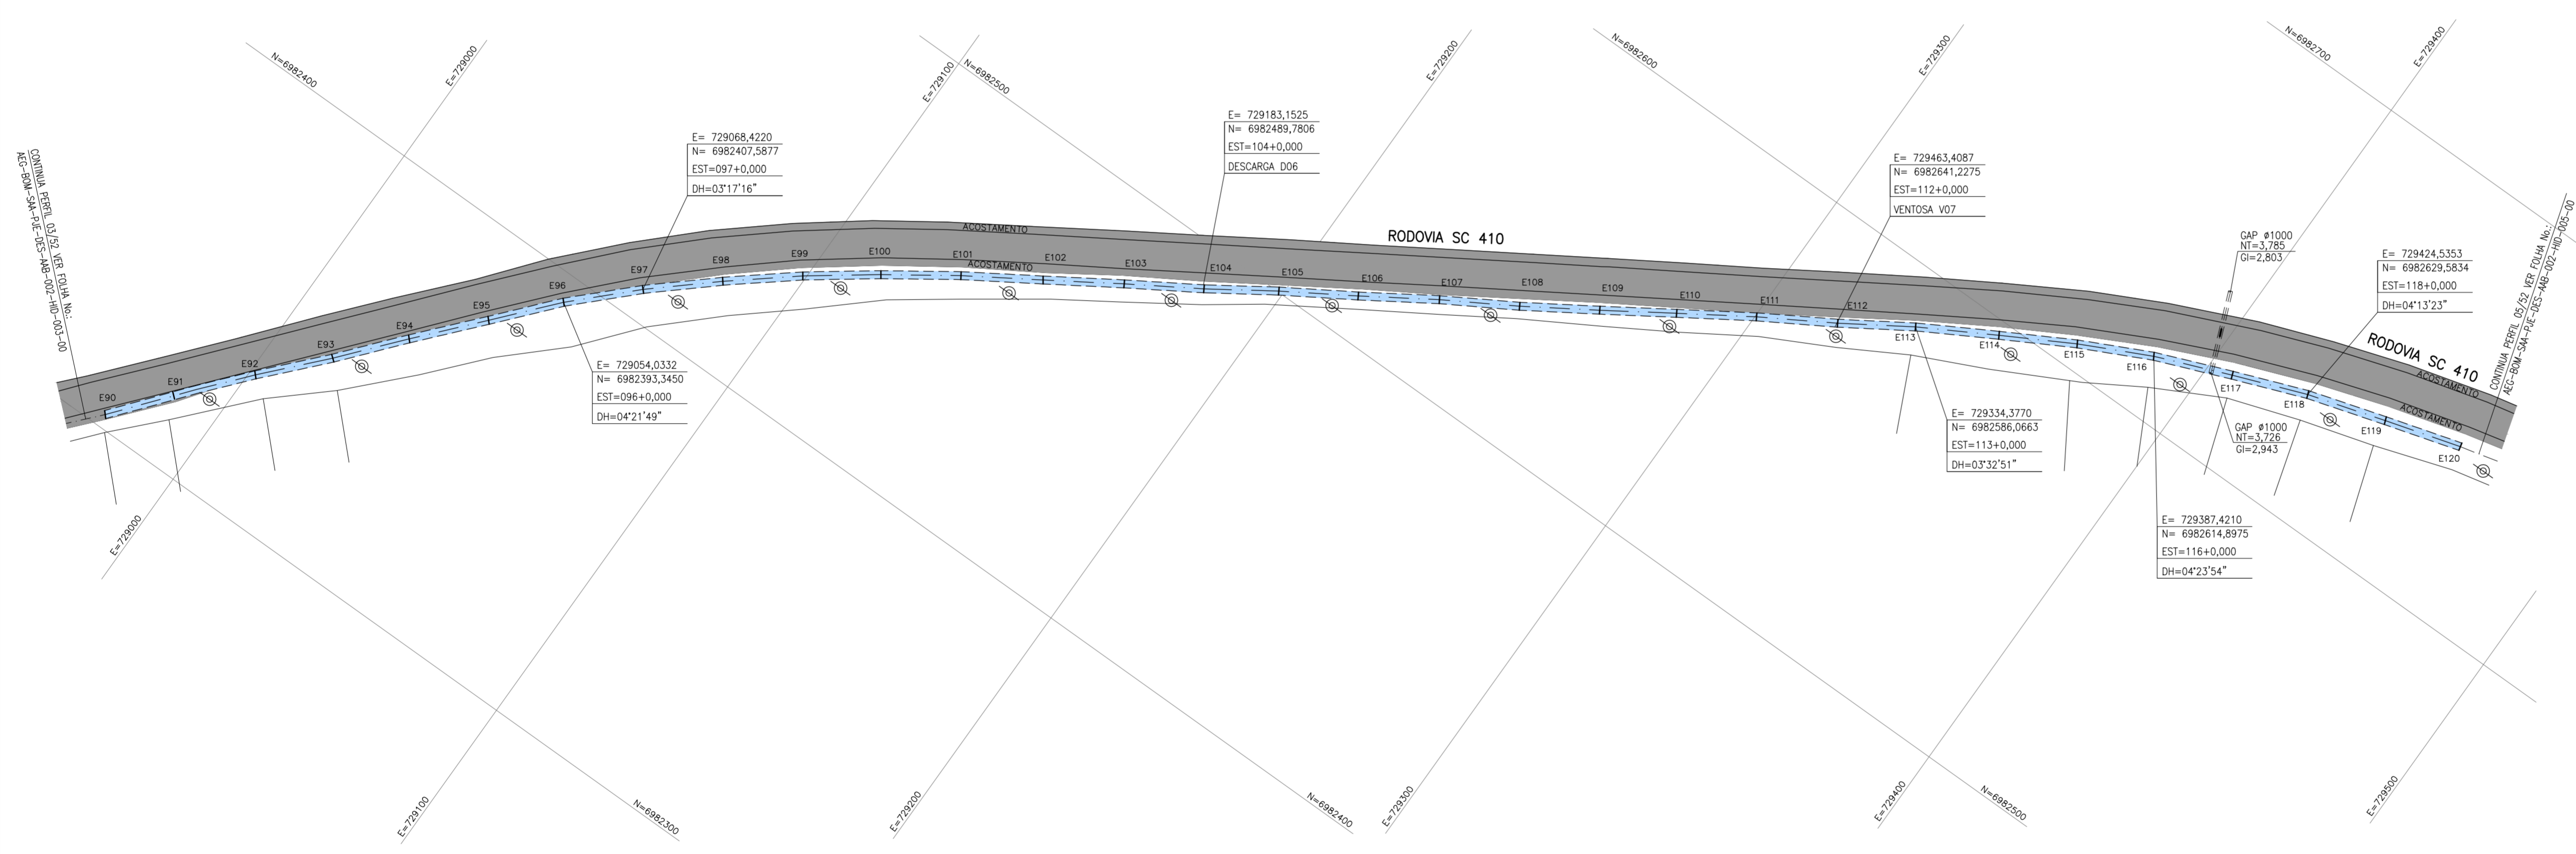

ESTACAS	PROJEÇÃO DE ÂNGULOS	
	D.H.	D.V.
E996	04°21'49"	-
E097	03°17'16"	-
E113	03°52'28"	-
E116	04°23'54"	-
E118	04°13'23"	-

REFERÊNCIAS GEOGRAFICAS

- DATUM: SIRGAS 2000
- MARCOS DE REFERÊNCIA:
 - PLANIMÉTRICA: MARCO SAT-94052 E DE CHEGADA MARCO SAT-96171
 - ALTIMÉTRICA: MARCO IBGE BR13E

DESENHOS DE REFERÊNCIA:

- AEG-BOM-SAA-PJE-DES-AB-002-HID-004 - PLANTA 04/52 e PERFIL 04/52 ;

NOTAS:

- 01 - MEDIDAS, DIMENSÕES E COTAS EM METROS, DIÂMETROS EM MILÍMETROS, SALVO INDICAÇÃO CONTRÁRIA ;
- 02 - RECOBRIMENTO MÍNIMO DE 1,20m DA GERATRIZ SUPERIOR EXTERNA DO TUBO ;
- 03 - OS DANOS CAUSADOS ÀS INSTALAÇÕES SUBTERRÂNEAS SERÃO DE INTEIRA RESPONSABILIDADE DA EXECUTORA DAS OBRAS, INDEPENDENTEMENTE DA INTERFERÊNCIA CONSTAR OU NÃO NOS DESENHOS ;

LEGENDA:

PLANTA	PERFIL
ESTACA	PERFIL DO TERRENO
ADUTORA PROJETADA	ADUTORA PROJETADA
B499 - BLOCO DE ANCORAGEM	V99 - VENTOSA
POSTE	D99 - DESCARGA
GALERIA DE ÁGUAS PLUVIAIS	

PLANTA 04/52
ADUTORA DE ÁGUA BRUTA
ESCALA 1:1000

N°	DATA	REVISÃO	EXECUTADO POR	APROVADO POR	ÁGUAS DE BOMBINHAS		DESENHOS DE REFERÊNCIA	NÚMERO	NOTAS	VISTO E ACEITO	EXECUTADO POR	SAA - SISTEMA DE ABASTECIMENTO DE ÁGUA MUNICÍPIO DE BOMBINHAS / SC ADUTORA DE ÁGUA BRUTA	N°	
					ACEITO	DATA								REV.
00	03/2017	EMISSÃO INICIAL	RODRIGO	CLARICE	-	-	-	-	-		AEGEA	SAA - SISTEMA DE ABASTECIMENTO DE ÁGUA MUNICÍPIO DE BOMBINHAS / SC ADUTORA DE ÁGUA BRUTA - RIO TIJUCAS PLANTA E PERFIL -E90 A E120	00	04/52
											Agua de Bombinhas	ADUTORA DE ÁGUA BRUTA - RIO TIJUCAS PLANTA E PERFIL -E90 A E120		
												SISTEMA DE ABASTECIMENTO DE ÁGUA	ESCALA	DATA
												ADUTORA DE ÁGUA BRUTA	1:1000	03/2017