


PERFIL 05/52
ADUTORA DE ÁGUA BRUTA
ESCALA HORIZONTAL: 1:1000
ESCALA VERTICAL: 1:200

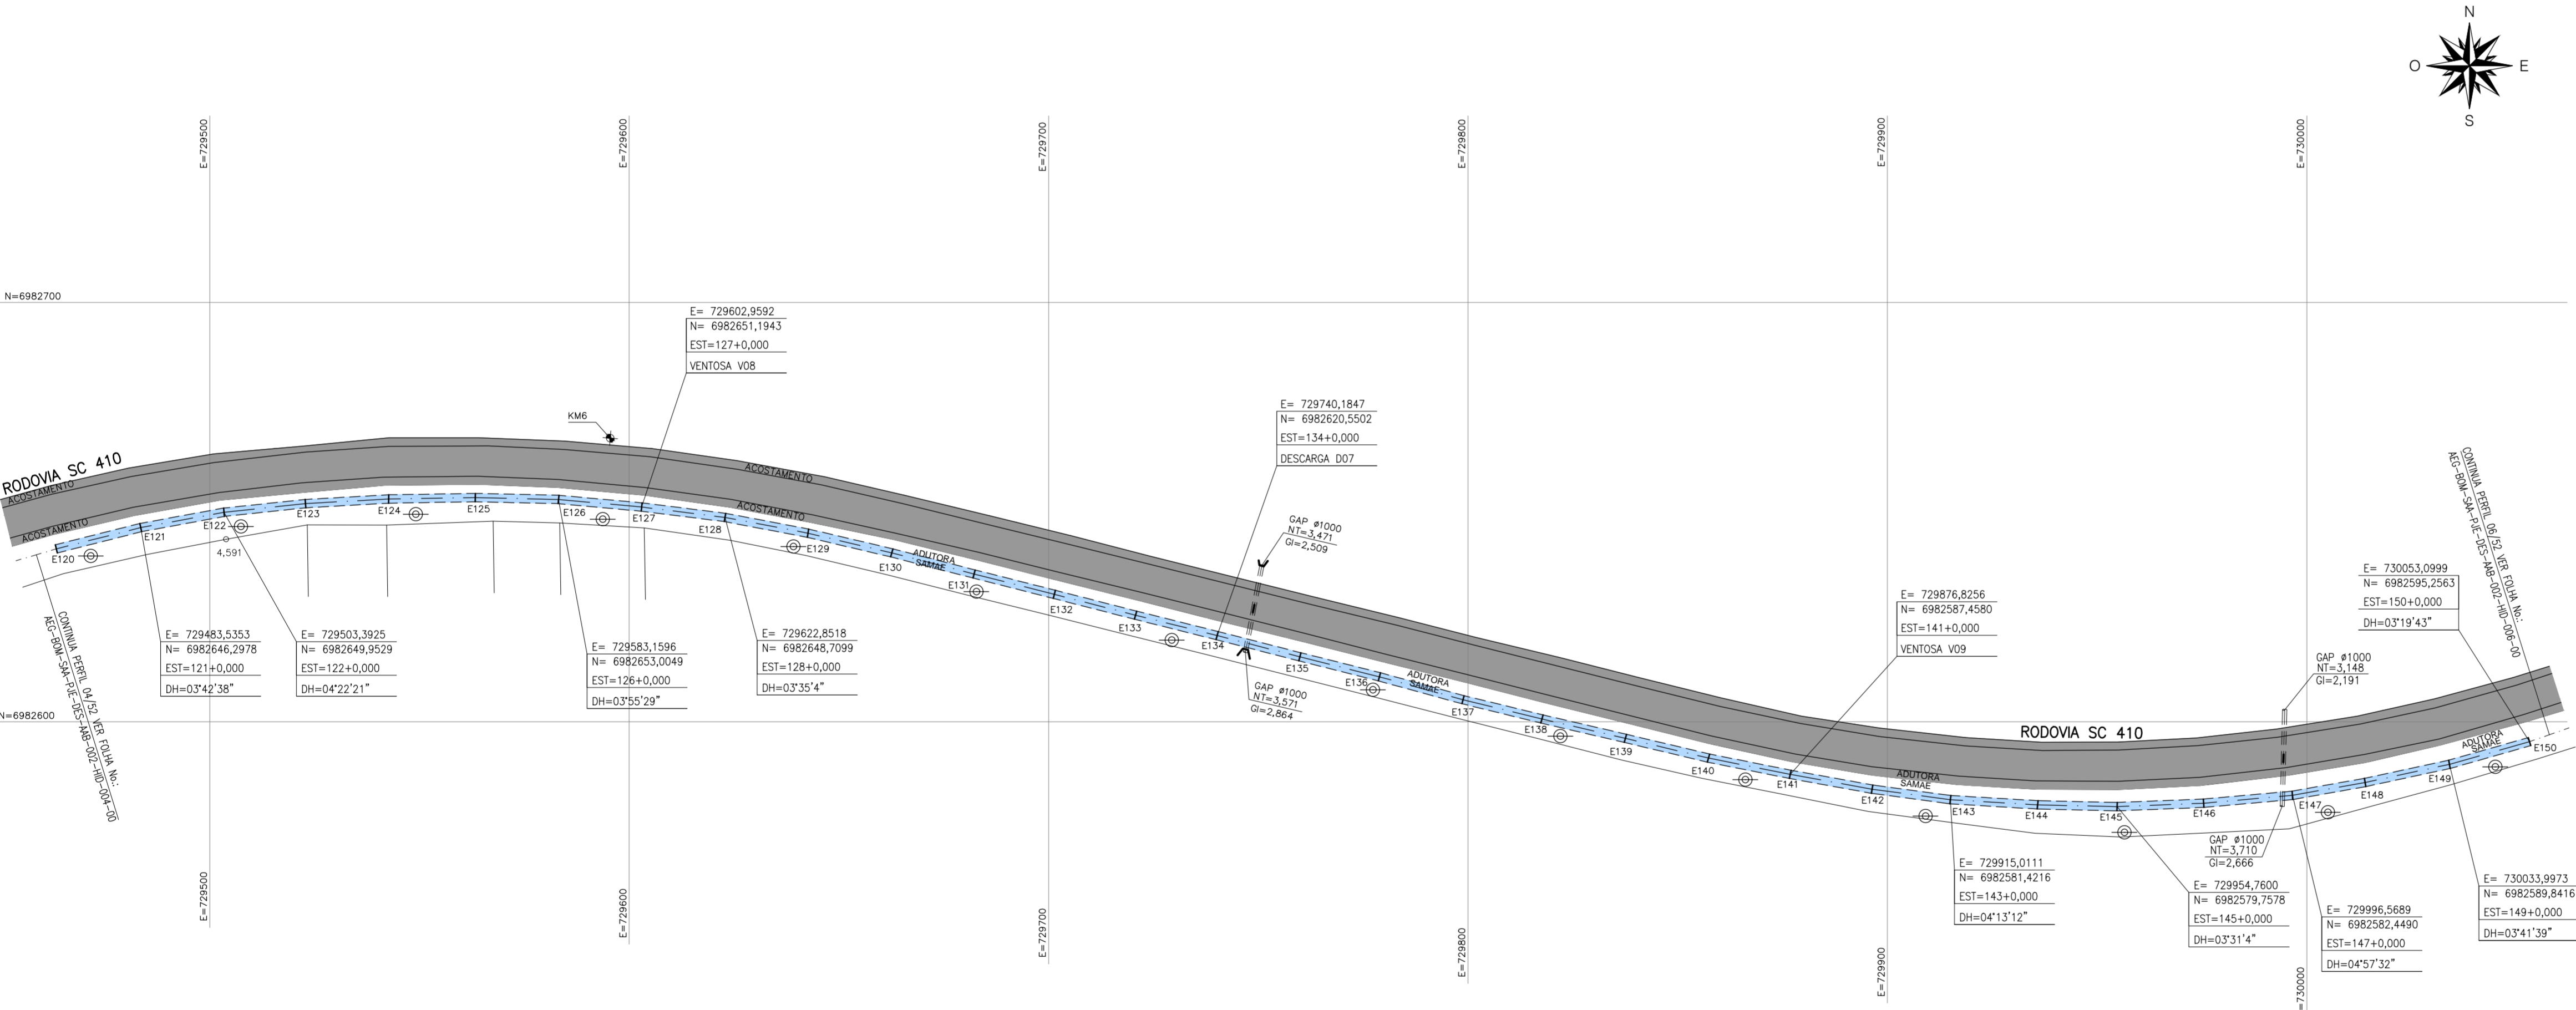

ESTACAS	PROJEÇÃO DE ÂNGULOS	
	D.H.	D.V.
E121	03°42'38"	-
E122	04°22'21"	-
E126	03°55'29"	-
E128	03°25'4"	-
E143	04°13'12"	-
E145	03°31'4"	-
E147	04°57'32"	-
E149	03°41'39"	-
E150	03°19'43"	-

REFERÊNCIAS GEOGRÁFICAS

- DATUM: SIRGAS 2000
- MARCOS DE REFERÊNCIA:
 - PLANIMÉTRICA: MARCO SAT-94052 E DE CHEGADA MARCO SAT-96171
 - ALTIMÉTRICA: MARCO IBGE RIV13E

DESENHOS DE REFERÊNCIA:

- AEG-BOM-SAA-PJE-DES-AB-002-HID-005 - PLANTA 05/52 e PERFIL 05/52 ;

NOTAS:

- 01 - MEDIDAS, DIMENSÕES E COTAS EM METROS, DIÂMETROS EM MILÍMETROS, SALVO INDICAÇÃO CONTRÁRIA ;
- 02 - RECOBRIMENTO MÍNIMO DE 1,20m DA GERATRIZ SUPERIOR EXTERNA DO TUBO ;
- 03 - OS DANOS CAUSADOS AS INSTALAÇÕES SUBTERRÂNEAS SERÃO DE INTEIRA RESPONSABILIDADE DA EXECUTORA DAS OBRAS, INDEPENDENTEMENTE DA INTERFERÊNCIA CONSTAR OU NÃO NOS DESENHOS ;

LEGENDA:

	ESTACA		PERFIL DO TERRENO
	ADUTORA PROJETADA		ADUTORA PROJETADA
	B99 - BLOCO DE ANCORAGEM		V99 - VENTOSA
	POSTE		D99 - DESCARGA
	GALERIA DE ÁGUAS PLUVIAIS		

PLANTA 05/52
ADUTORA DE ÁGUA BRUTA
ESCALA HORIZONTAL: 1:1000

Nº	DATA	REVISÃO	EXECUTADO POR	APROVADO POR	ÁGUAS DE BOMBINHAS	DESENHOS DE REFERÊNCIA	NÚMERO	NOTAS
00	03/2017	EMISSÃO INICIAL	RODRIGO	CLARICE	ACEITO	-	-	-
-	-	-	-	-	-	-	-	-

 ANALISADO ACEITO VISTO	EXECUTADO POR PROJ.: ENGº RODRIGO DE M. MANASSÉS CREA: 30121 D/PR APROV. POR: ENGº CLARICE I. S. MANZOCHI CREA: 16627 D/PR DESENHO: DATA: MARÇO / 2017 DOC.: AEG-BOM-SAA-PJE-DES-AB-002-HID-005-00	SAA - SISTEMA DE ABASTECIMENTO DE ÁGUA MUNICÍPIO DE BOMBINHAS / SC ADUTORA DE ÁGUA BRUTA	 Nº 00 FL 05/52 Nº CONTRATADA ESCALA 1:1000 DATA 03/2017