

PERFIL 06/52
ADUTORA DE ÁGUA BRUTA
ESCALA HORIZONTAL: 1:1000
ESCALA VERTICAL: 1:200

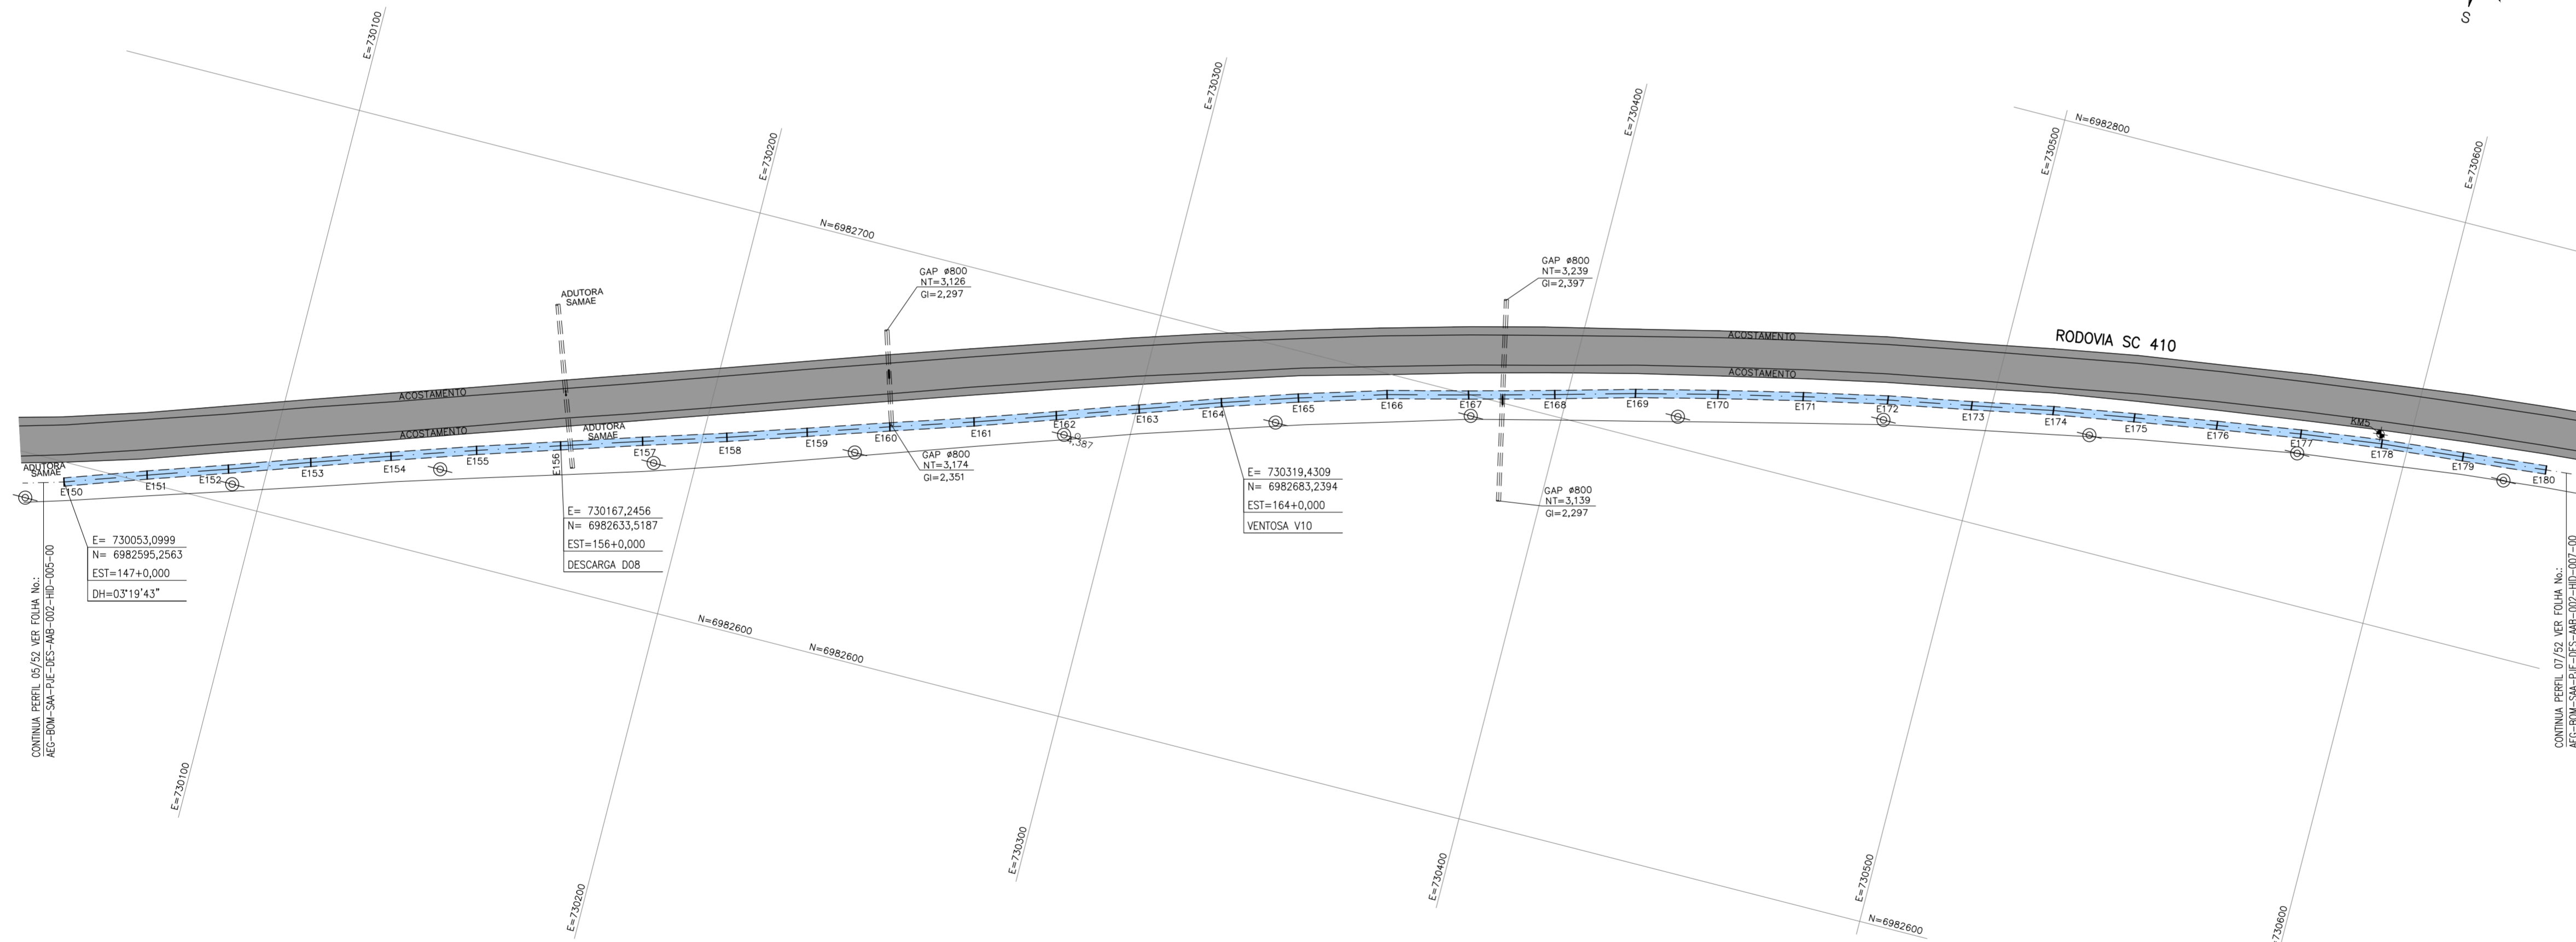


TABELA DE CURVAS		
ESTACAS	PROJEÇÃO DE ÂNGULOS	
	D.H.	D.V.
E147	02°19'43"	-

REFERÊNCIAS GEOGRÁFICAS

- DATUM: SIRGAS 2000
- MARCOS DE REFERÊNCIA:
 - PLANIMÉTRICA: MARCO SAT-94052 E DE CHEGADA MARCO SAT-96171
 - ALTIMÉTRICA: MARCO IBGE RM13E

DESENHOS DE REFERÊNCIA:

- AEG-BOM-SAA-PJE-DES-AAB-002-HID-006 - PLANTA 06/52 e PERFIL 06/52 ;

NOTAS:

- 01 - MEDIDAS, DIMENSÕES E COTAS EM METROS, DIÂMETROS EM MILÍMETROS, SALVO INDICAÇÃO CONTRÁRIA ;
- 02 - RECOBRIMENTO MÍNIMO DE 1,20m DA GERATRIZ SUPERIOR EXTERNA DO TUBO ;
- 03 - OS DANOS CAUSADOS AS INSTALAÇÕES SUBTERRÂNEAS SERÃO DE INTERA RESPONSABILIDADE DA EXECUTORA DAS OBRAS, INDEPENDENTEMENTE DA INTERFERÊNCIA CONSTAR OU NÃO NOS DESENHOS ;

LEGENDA:

- | | |
|------------------------------|-------------------|
| ESTACA | PERFIL DO TERRENO |
| ADUTORA PROJETADA | ADUTORA PROJETADA |
| BATERIA - BLOCO DE ANCORAGEM | V99 - VENTOSA |
| POSTE | 099 - DESCARGA |
| GALERIA DE ÁGUAS PLUVIAIS | |

PLANTA 06/52
ADUTORA DE ÁGUA BRUTA
ESCALA HORIZONTAL: 1:1000

N°	DATA	REVISÃO	EXECUTADO POR	APROVADO POR	ÁGUAS DE BOMBINHAS		DESENHOS DE REFERÊNCIA	NÚMERO	NOTAS	VISTO E ACEITO	EXECUTADO POR	SAA - SISTEMA DE ABASTECIMENTO DE ÁGUA MUNICÍPIO DE BOMBINHAS / SC ADUTORA DE ÁGUA BRUTA	N°
					ACEITO	DATA							
00	03/2017	EMISSÃO INICIAL	RODRIGO	CLARICE	-	-	-	-	-				-
-	-	-	-	-	-	-	-	-	-				00
-	-	-	-	-	-	-	-	-	-				06/52
-	-	-	-	-	-	-	-	-	-				N° CONTRATADA
-	-	-	-	-	-	-	-	-	-				ESCALA
-	-	-	-	-	-	-	-	-	-				DATA
-	-	-	-	-	-	-	-	-	-				1:1000
-	-	-	-	-	-	-	-	-	-				03/2017