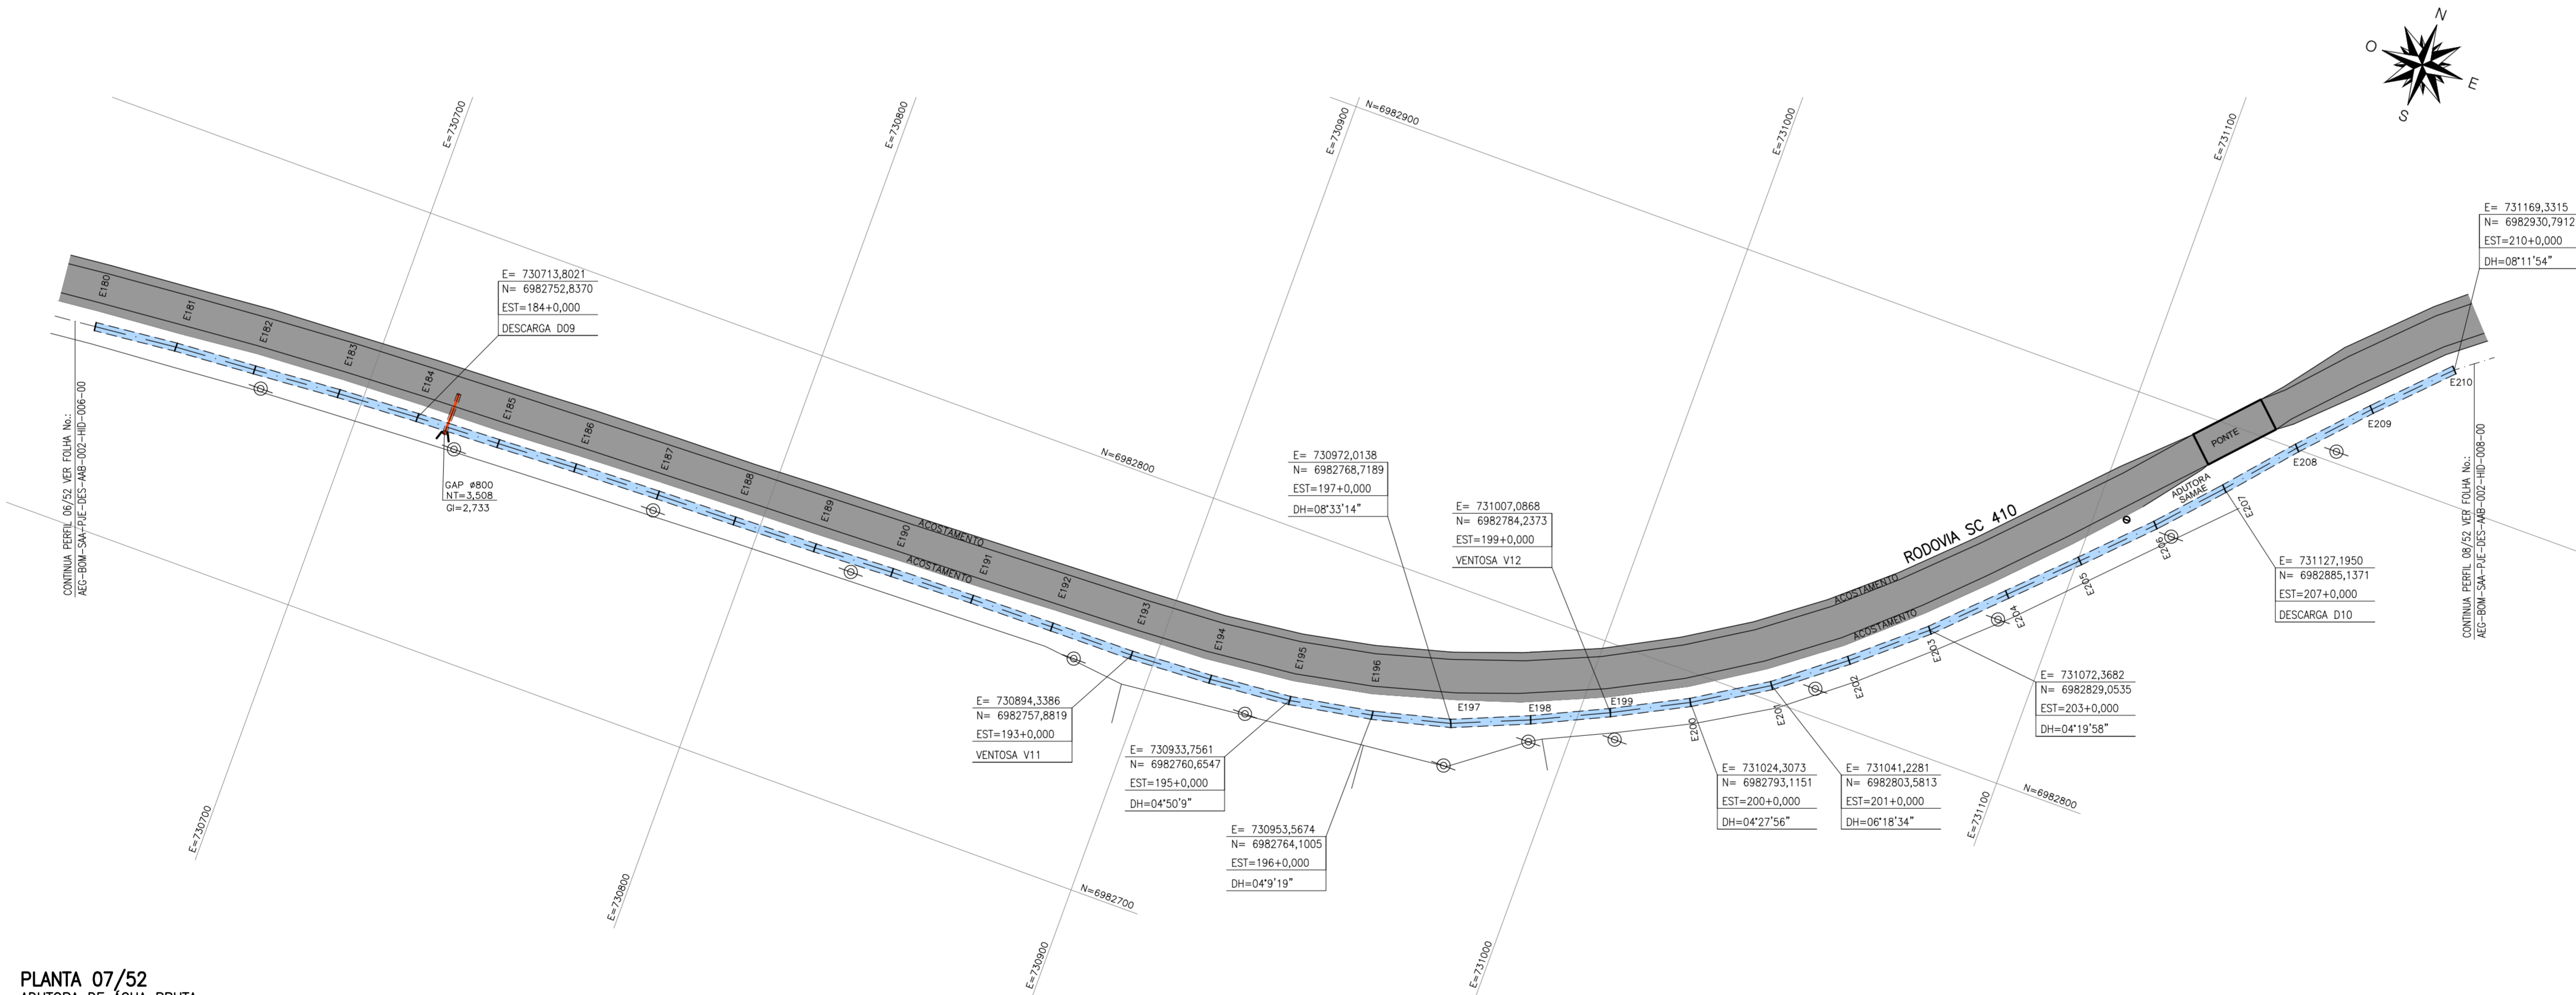


**PERFIL 07/52**  
ADUTORA DE ÁGUA BRUTA  
ESCALA HORIZONTAL: 1:1000  
ESCALA VERTICAL: 1:200



**TABELA DE CURVAS**

ESTACAS	PROJEÇÃO DE ÂNGULOS	D.H.	D.V.
E193	-	06°16'10"	-
E195	04°50'09"	03°51'37"	-
E196	04°09'19"	-	-
E197	08°33'14"	06°40'29"	-
E198	-	05°11'52"	-
E200	04°27'58"	-	-
E201	06°18'34"	-	-
E203	04°19'58"	-	-
E206	-	03°03'57"	-
E207	-	03°57'44"	-
E210	08°11'54"	-	-

**REFERÊNCIAS GEOGRÁFICAS**

- DATUM: SIRGAS 2000
- MARCOS DE REFERÊNCIA:
  - PLANIMÉTRICA: MARCO SAT-94052 E DE CHEGADA MARCO SAT-96171
  - ALTIMÉTRICA: MARCO IBGE RM13E


**DESENHOS DE REFERÊNCIA:**

- AEG-BOM-SAA-PJE-DES-AAB-002-HID-007 - PLANTA 07/52 e PERFIL 07/52

**NOTAS:**

- 01 - MEDIDAS, DIMENSÕES E COTAS EM METROS, DIÂMETROS EM MILÍMETROS, SALVO INDICAÇÃO CONTRÁRIA;
- 02 - RECOBRIMENTO MÍNIMO DE 1,20m DA GERATRIZ SUPERIOR EXTERNA DO TUBO;
- 03 - OS DANOS CAUSADOS AS INSTALAÇÕES SUBTERRÂNEAS SERÃO DE INTERA RESPONSABILIDADE DA EXECUTORA DAS OBRAS, INDEPENDENTEMENTE DA INTERFERÊNCIA CONSTAR OU NÃO NOS DESENHOS;

**LEGENDA:**

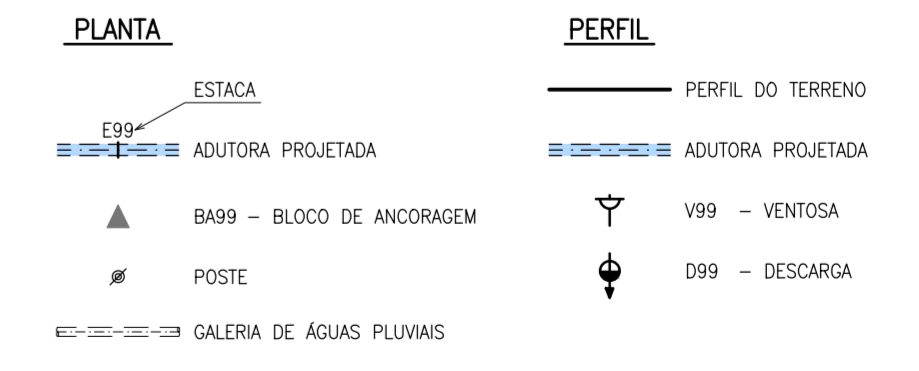

**PLANTA 07/52**  
ADUTORA DE ÁGUA BRUTA  
ESCALA HORIZONTAL: 1:1000

Nº	DATA	REVISÃO	EXECUTADO POR	APROVADO POR	ÁGUAS DE BOMBINHAS	DESENHOS DE REFERÊNCIA	NÚMERO	NOTAS	VISTO E ACEITO	EXECUTADO POR	SAA - SISTEMA DE ABASTECIMENTO DE ÁGUA	Nº
00	03/2017	EMISSÃO INICIAL	RODRIGO	CLARICE	ACEITO	-	-	-			MUNICÍPIO DE BOMBINHAS / SC	REV. 00
					DATA						ADUTORA DE ÁGUA BRUTA - RIO TIJUCAS	FL. 07/52
											PLANTA E PERFIL - E180 A E210	Nº CONTRATADA
											SISTEMA DE ABASTECIMENTO DE ÁGUA	ESCALA 1:1000
											ADUTORA DE ÁGUA BRUTA	DATA 03/2017