
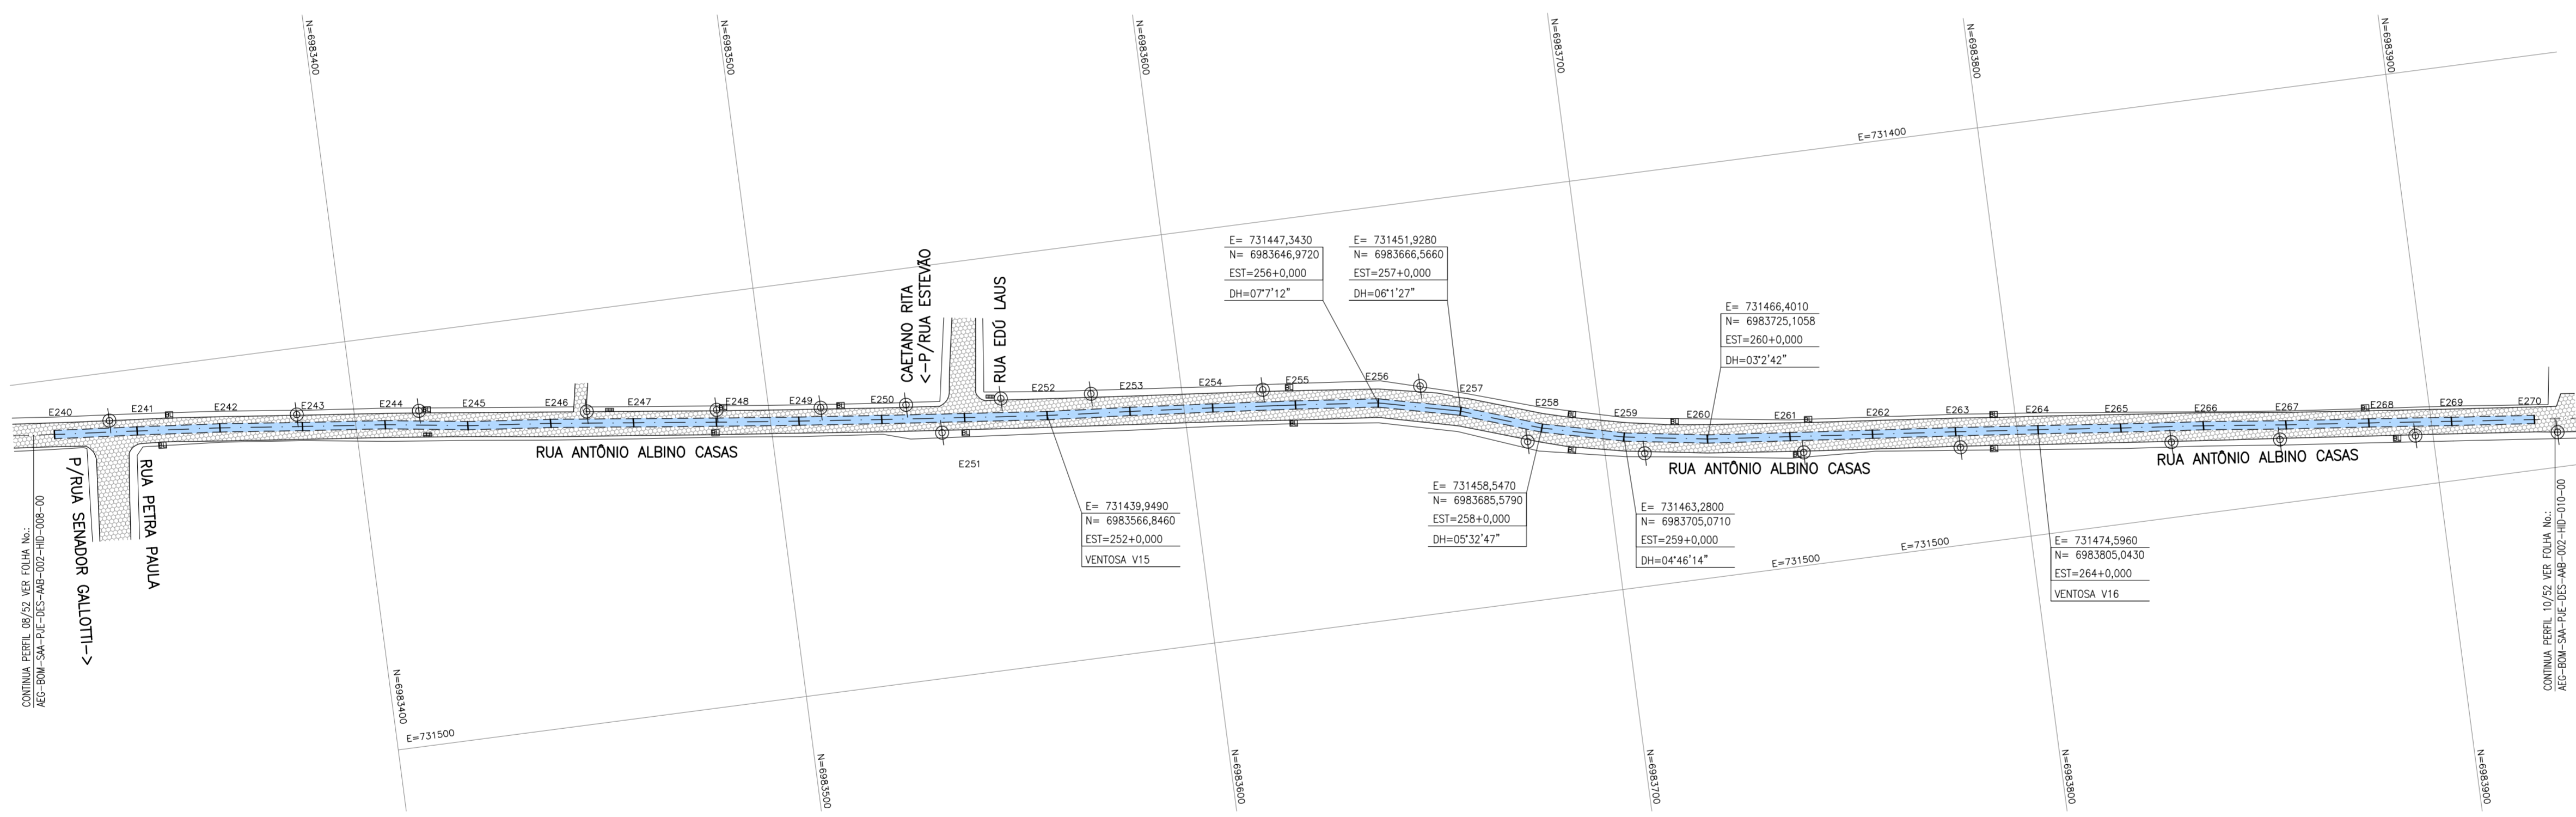


**PERFIL 09/52**  
ADUTORA DE ÁGUA BRUTA  
ESCALA HORIZONTAL: 1:1000  
ESCALA VERTICAL: 1:200

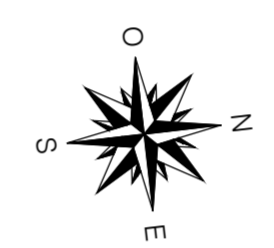

ESTACAS	PROJEÇÃO DE ANGULOS	D.H.	D.V.
E256	07°12'27"	-	-
E257	06°01'27"	-	-
E258	05°32'47"	-	-
E259	04°46'14"	-	-
E260	03°02'42"	-	-

**REFERÊNCIAS GEOGRÁFICAS**

- DATUM: SIRGAS 2000
- MARCOS DE REFERÊNCIA:
  - PLANIMÉTRICA: MARCO SAT-94052 E DE CHEGADA MARCO SAT-96171
  - ALTIMÉTRICA: MARCO IBGE RM13E

**DESENHOS DE REFERÊNCIA:**

- AEQ-BOM-SAA-PJE-DES-AB-002-HD-009 - PLANTA 09/52 e PERFIL 09/52 ;

**NOTAS:**

- 01 - MEDIDAS, DIMENSÕES E COTAS EM METROS, DIÂMETROS EM MILÍMETROS, SALVO INDICAÇÃO CONTRÁRIA ;
- 02 - RECOBRIMENTO MÍNIMO DE 1,20m DA GERATRIZ SUPERIOR EXTERNA DO TUBO ;
- 03 - OS DANOS CAUSADOS AS INSTALAÇÕES SUBTERRÂNEAS SERÃO DE INTERA RESPONSABILIDADE DA EXECUTORA DAS OBRAS, INDEPENDENTEMENTE DA INTERFERÊNCIA CONSTAR OU NÃO NOS DESENHOS ;

**LEGENDA:**

**PLANTA**

- E99 - ESTACA
- ADUTORA PROJETADE
- B99 - BLOCO DE ANCORAGEM
- POSTE
- GALERIA DE ÁGUAS PLUVIAS

**PERFIL**

- PERFIL DO TERRENO
- ADUTORA PROJETADE
- V99 - VENTOSA
- 099 - DESCARGA

**PLANTA 09/52**  
ADUTORA DE ÁGUA BRUTA  
ESCALA HORIZONTAL: 1:1000

N°	DATA	REVISÃO	EXECUTADO POR	APROVADO POR	ÁGUAS DE BOMBINHAS		DESENHOS DE REFERÊNCIA	NÚMERO	NOTAS	VISTO E ACEITO	EXECUTADO POR	SAA - SISTEMA DE ABASTECIMENTO DE ÁGUA MUNICÍPIO DE BOMBINHAS / SC ADUTORA DE ÁGUA BRUTA	N°	
					ACEITO	DATA								REV.
00	03/2017	EMISSÃO INICIAL	RODRIGO	CLARICE	-	-	-	-	-				00	09/52
-	-	-	-	-	-	-	-	-	-					



PROJ.: ENGº RODRIGO DE M. MANASSÉS CREA: 30121 D/PR  
APROV. POR: ENGº CLARICE I. S. MANZOCHI CREA: 16627 D/PR  
DESENHO: DATA: MARÇO / 2017  
DOC.: AEG-BOM-SAA-PJE-DES-AB-002-HD-009-00

ÁREA PROJ.: SISTEMA DE ABASTECIMENTO DE ÁGUA  
SUB-ÁREA PROJ.: ADUTORA DE ÁGUA BRUTA

ESCALA: 1:1000  
DATA: 03/2017