
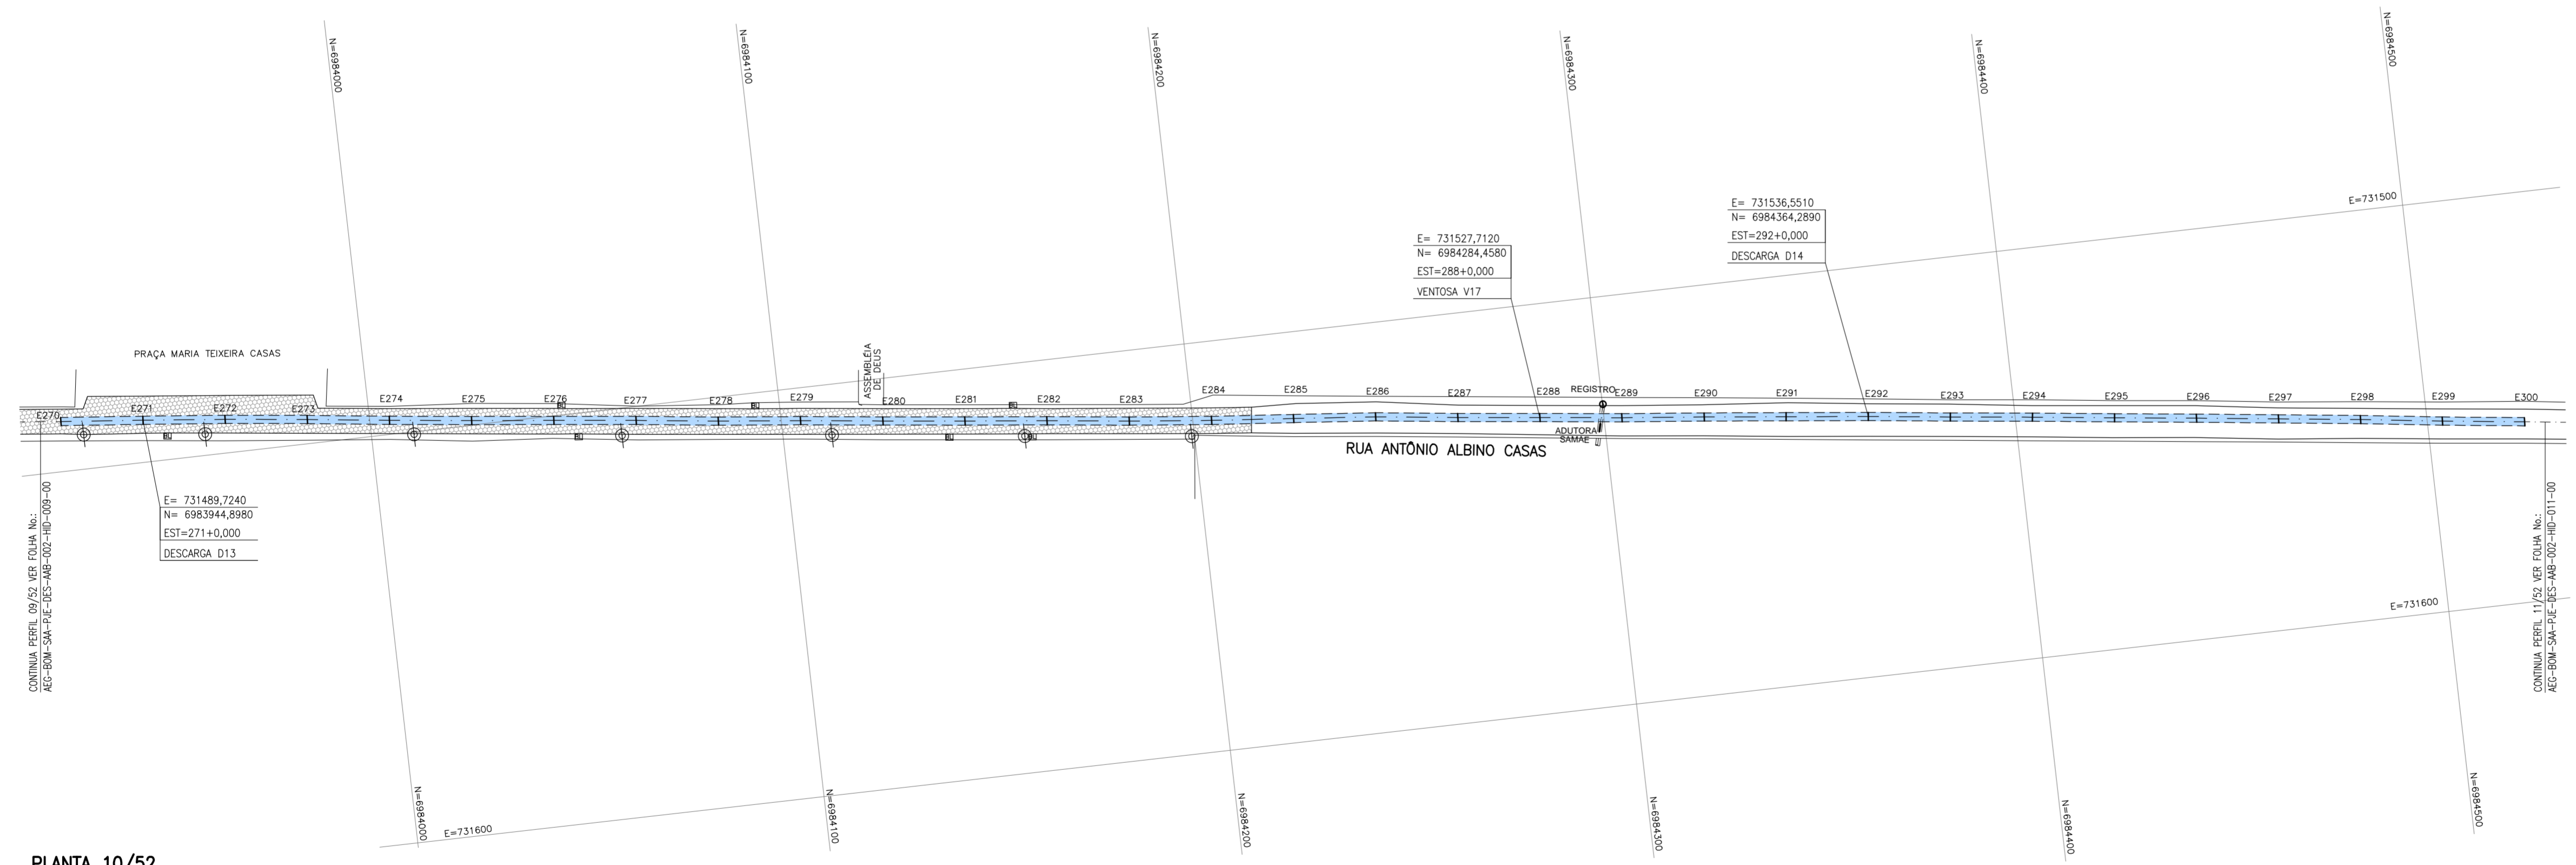


PERFIL 10/52
ADUTORA DE ÁGUA BRUTA
ESCALA HORIZONTAL: 1:1000
ESCALA VERTICAL: 1:200

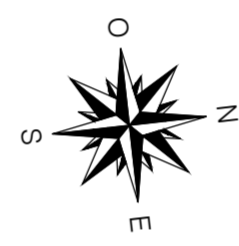

PLANTA 10/52
ADUTORA DE ÁGUA BRUTA
ESCALA HORIZONTAL: 1:1000

REFERÊNCIAS GEOGRÁFICAS

- DATUM: SIRGAS 2000
- MARCOS DE REFERÊNCIA:
 - PLANIMÉTRICA: MARCO SAT-94052 E DE CHEGADA MARCO SAT-96171
 - ALTIMÉTRICA: MARCO BDE RM13E

DESENHOS DE REFERÊNCIA:

- AEQ-BOM-SAA-PJE-DES-AAB-001-TOP-010 - PLANTA 10/52 e PERFIL 10/52 ;

NOTAS:

- MEDIDAS, DIMENSÕES E COTAS EM METROS, DIÂMETROS EM MILÍMETROS, SALVO INDICAÇÃO CONTRÁRIA ;
- RECOBRIMENTO MÍNIMO DE 1,20m DA GERATRIZ SUPERIOR EXTERNA DO TUBO ;
- OS DANOS CAUSADOS AS INSTALAÇÕES SUBTERRÂNEAS SERÃO DE INTERA RESPONSABILIDADE DA EXECUTORA DAS OBRAS, INDEPENDENTEMENTE DA INTERFERÊNCIA CONSTAR OU NÃO NOS DESENHOS ;

LEGENDA:

PLANTA	PERFIL
E99 - ESTACA	PERFIL DO TERRENO
E99 - ADUTORA PROJETADA	ADUTORA PROJETADA
B99 - BLOCO DE ANCORAGEM	V99 - VENTOSA
POSTE	D99 - DESCARGA
GALERIA DE ÁGUAS PLUVIAIS	

N°	DATA	REVISÃO	EXECUTADO POR	APROVADO POR	ÁGUAS DE BOMBINHAS		DESENHOS DE REFERÊNCIA	NÚMERO	NOTAS	VISTO E ACEITO	EXECUTADO POR	SAA - SISTEMA DE ABASTECIMENTO DE ÁGUA MUNICÍPIO DE BOMBINHAS / SC ADUTORA DE ÁGUA BRUTA - RIO TIJUCAS		N°
					ACEITO	DATA						REV.	FL.	
00	03/2017	EMISSÃO INICIAL	RODRIGO	CLARICE	-	-	-	-	-		AEGEA	00	10/52	-
											Agua de Bombinhas			N° CONTRATADA
														ESCALA
														DATA
														1:1000
														03/2017