


PERFIL 11/52
ADUTORA DE ÁGUA BRUTA
ESCALA HORIZONTAL: 1:1000
ESCALA VERTICAL: 1:200

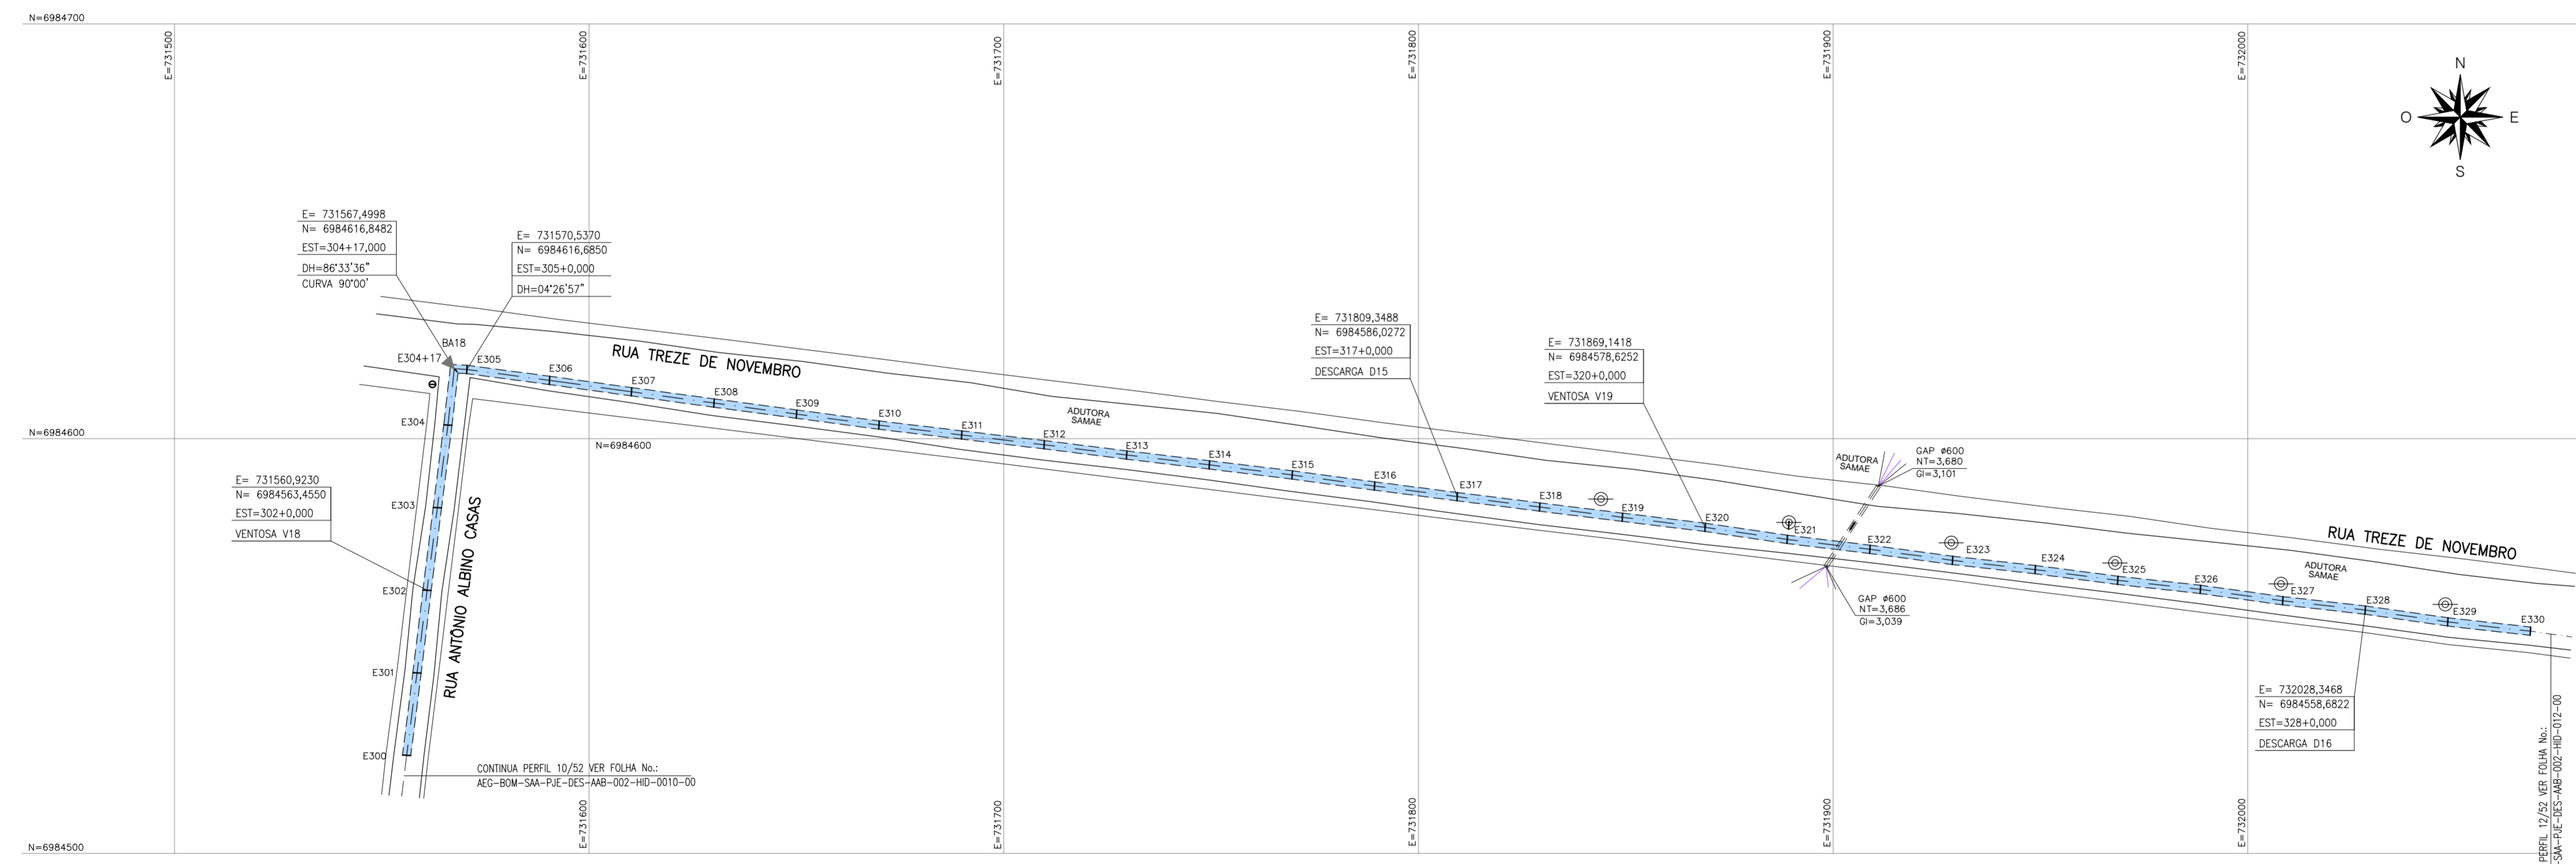

PLANTA 11/52
ADUTORA DE ÁGUA BRUTA
ESCALA HORIZONTAL: 1:1000

ESTACAS	PROJEÇÃO DE ÂNGULOS	
	D.H.	D.V.
E304	86°33'34"	-
E305	04°26'57"	-

N°	ESTACAS	CURVAS
BA18	E304+17	90°00'

REFERÊNCIAS GEOGRÁFICAS

- DATUM: SIRGAS 2000
- MARCOS DE REFERÊNCIA:
 - PLANIMÉTRICA: MARCO SAT-94052 E DE CHEGADA MARCO SAT-96171
 - ALTIMÉTRICA: MARCO IBGE RM13E

DESENHOS DE REFERÊNCIA:

- AEG-BOM-SAA-PJE-DES-AAB-002-HID-011-00 - PLANTA 11/52 e PERFIL 11/52;

NOTAS:

- MEDIDAS, DIMENSÕES E COTAS EM METROS, DIÂMETROS EM MILÍMETROS, SALVO INDICAÇÃO CONTRÁRIA;
- RECOBRIMENTO MÍNIMO DE 1,20m DA GERATRIZ SUPERIOR EXTERNA DO TUBO;
- OS DANOS CAUSADOS ÀS INSTALAÇÕES SUBTERRÂNEAS SERÃO DE INTERA RESPONSABILIDADE DA EXECUTORA DAS OBRAS, INDEPENDENTEMENTE DA INTERFERÊNCIA CONSTAR OU NÃO NOS DESENHOS;

LEGENDA:

	ESTACA		PERFIL DO TERRENO
	ADUTORA PROJETADA		ADUTORA PROJETADA
	BA99 - BLOCO DE ANCORAGEM		V99 - VENTOSA
	POSTE		D99 - DESCARGA
	GALERIA DE ÁGUAS PLUVIAIS		

N°	DATA	REVISÃO	EXECUTADO POR	APROVADO POR	ÁGUAS DE BOMBINHAS		DESENHOS DE REFERÊNCIA	NÚMERO	NOTAS	VISTO E ACEITO	EXECUTADO POR	SAA - SISTEMA DE ABASTECIMENTO DE ÁGUA MUNICÍPIO DE BOMBINHAS / SC ADUTORA DE ÁGUA BRUTA	N°	
					ACEITO	DATA								REV.
00	03/2017	EMISSÃO INICIAL	RODRIGO	CLARICE	-	-	-	-	-			ADUTORA DE ÁGUA BRUTA - RIO TIJUCAS PLANTA E PERFIL - E300 A E330		11/52
										ANALISADO	PROJ.: ENGº RODRIGO DE M. MANASSÉS	ÁREA PROJ. SISTEMA DE ABASTECIMENTO DE ÁGUA	N° CONTRATADA	
										ACEITO	APROV. POR: ENGº CLARICE I. S. MANZOCHI	SUB-ÁREA PROJ. ADUTORA DE ÁGUA BRUTA	ESCALA	1:1000
										VISTO	CREA	DOC.: AEG-BOM-SAA-PJE-DES-AAB-002-HID-011-00	DATA	03/2017