


**PERFIL 12/52**  
ADUTORA DE ÁGUA BRUTA  
ESCALA HORIZONTAL: 1:1000  
ESCALA VERTICAL: 1:200

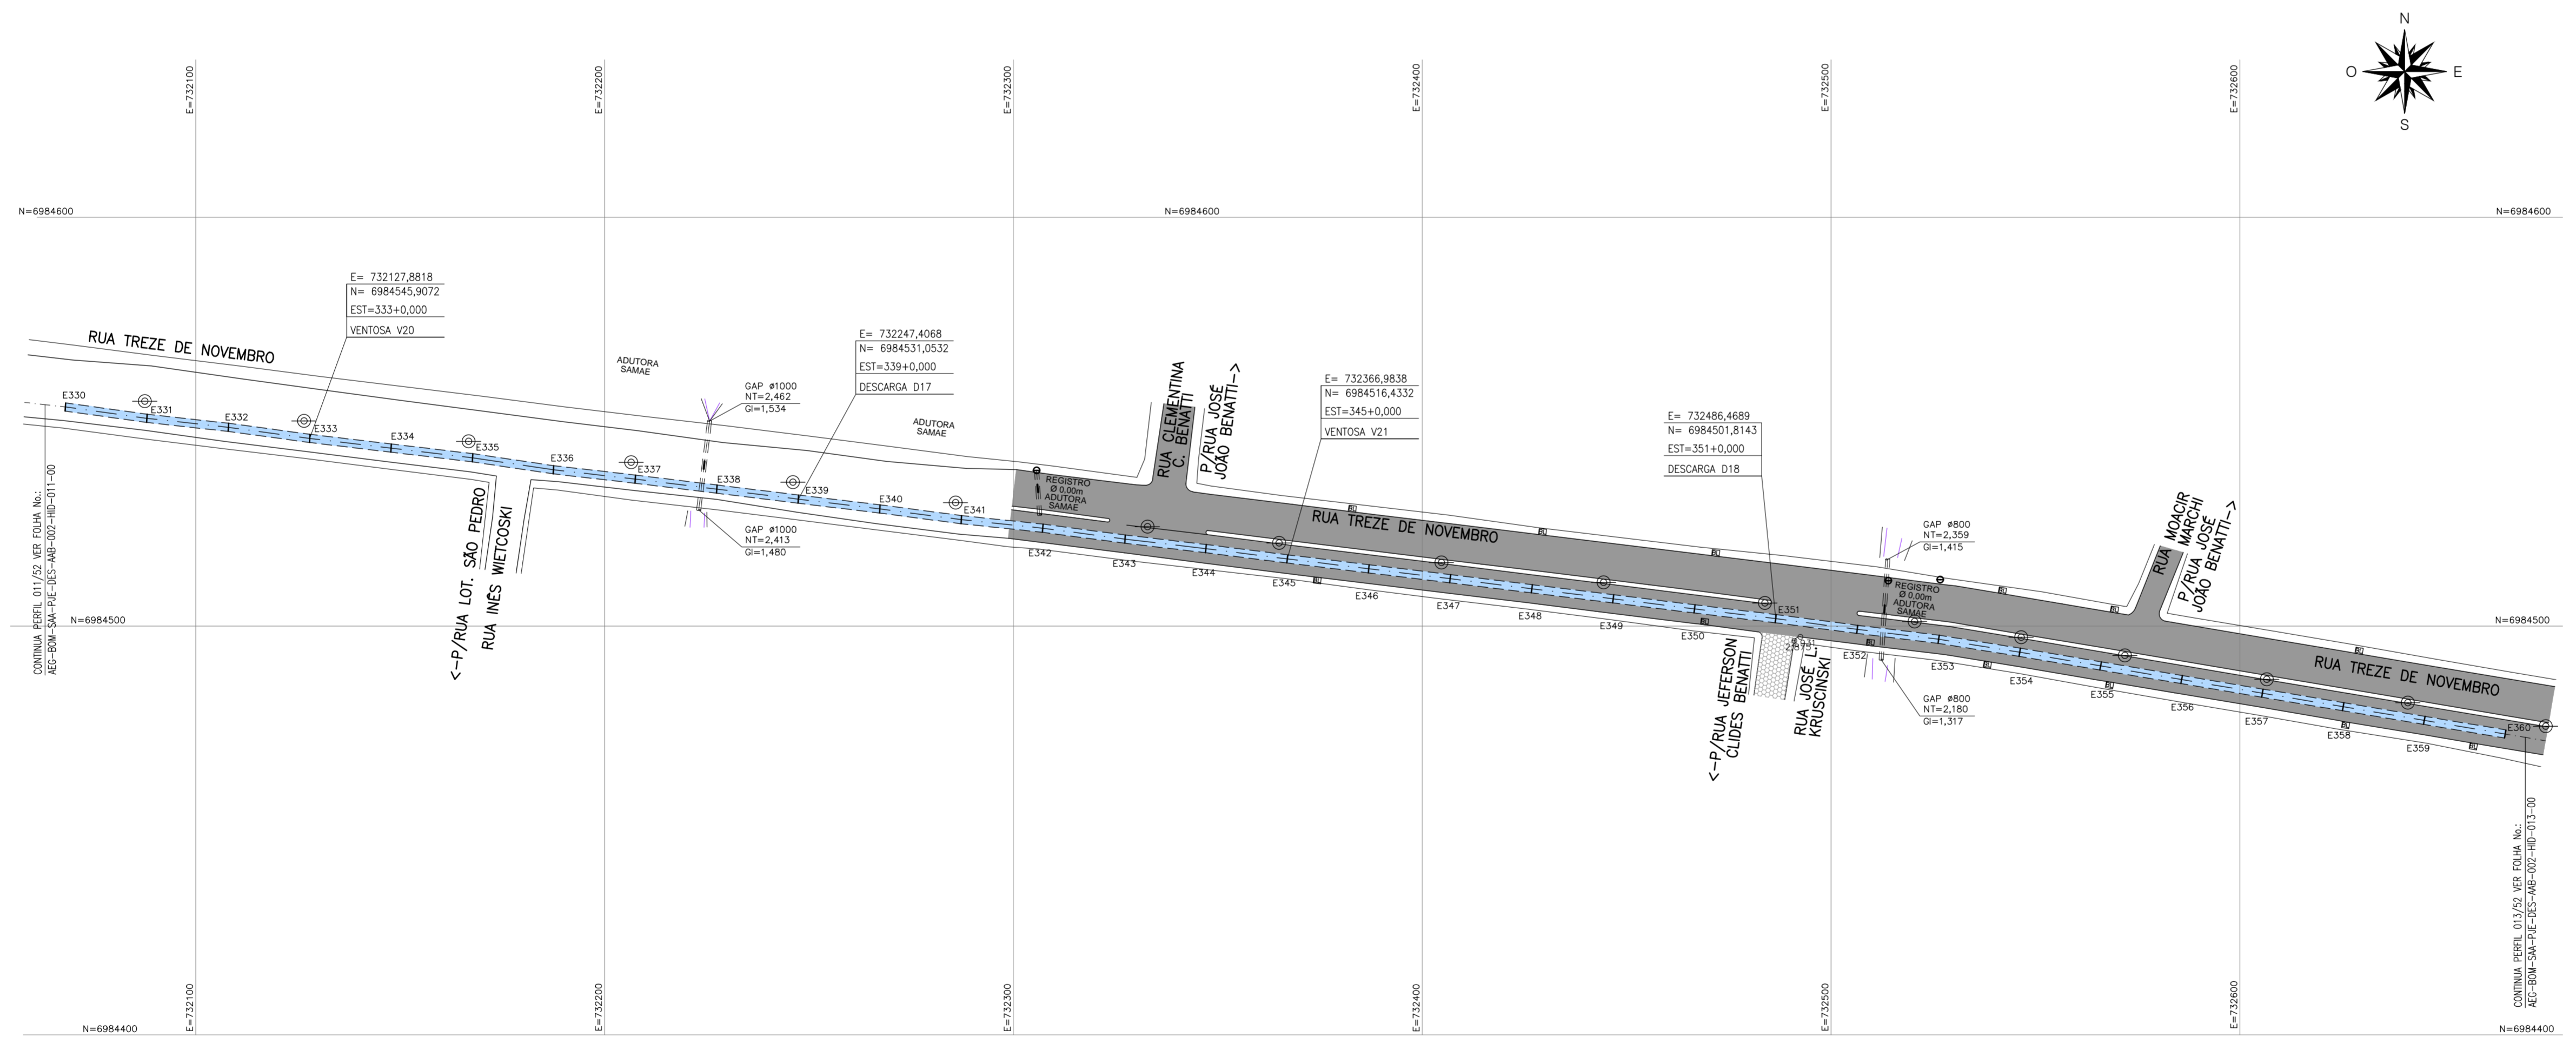

**PLANTA 12/52**  
ADUTORA DE ÁGUA BRUTA  
ESCALA HORIZONTAL: 1:1000

- REFERÊNCIAS GEOGRÁFICAS**
- DATUM: SIRGAS 2000
  - MARCOS DE REFERÊNCIA:
    - PLANIMÉTRICA: MARCO SAT-94052 E DE CHEGADA MARCO SAT-96171
    - ALTIMÉTRICA: MARCO IBGE RM13E
- DESENHOS DE REFERÊNCIA:**
- AEG-BOM-SAA-PJE-DES-AB-002-HD-012 - PLANTA 12/52 e PERFIL 12/52 ;
- NOTAS:**
- 01 - MEDIDAS, DIMENSÕES E COTAS EM METROS, DIÂMETROS EM MILÍMETROS, SALVO INDICAÇÃO CONTRÁRIA ;
  - 02 - RECOBRIMENTO MÍNIMO DE 1,20m DA GERATRIZ SUPERIOR EXTERNA DO TUBO ;
  - 03 - OS DANOS CAUSADOS AS INSTALAÇÕES SUBTERRÂNEAS SERÃO DE INTERA RESPONSABILIDADE DA EXECUTORA DAS OBRAS, INDEPENDENTEMENTE DA INTERFERÊNCIA CONSTAR OU NÃO NOS DESENHOS ;
- LEGENDA:**
- |  |                           |  |                   |
|--|---------------------------|--|-------------------|
|  | ESTACA                    |  | PERFIL DO TERRENO |
|  | ADUTORA PROJETADA         |  | ADUTORA PROJETADA |
|  | B499 - BLOCO DE ANCORAGEM |  | V99 - VENTOSA     |
|  | POSTE                     |  | D99 - DESCARGA    |
|  | GALERIA DE ÁGUAS PLUVIAS  |  |                   |

N°	DATA	REVISÃO	EXECUTADO POR	APROVADO POR	ÁGUAS DE BOMBINHAS		DESENHOS DE REFERÊNCIA	NÚMERO	NOTAS	VISTO E ACEITO	EXECUTADO POR	SAA - SISTEMA DE ABASTECIMENTO DE ÁGUA MUNICÍPIO DE BOMBINHAS / SC ADUTORA DE ÁGUA BRUTA	N°	
					ACEITO	DATA								REV.
00	03/2017	EMISSÃO INICIAL	RODRIGO	CLARICE	-	-	-	-	-			SAA - SISTEMA DE ABASTECIMENTO DE ÁGUA MUNICÍPIO DE BOMBINHAS / SC ADUTORA DE ÁGUA BRUTA	00	12/52
										ANALISADO	PROJ.: ENGº RODRIGO DE M. MANASSÉS CREA: 30121 D/PR	ADUTORA DE ÁGUA BRUTA - RIO TIJUCAS PLANTA E PERFIL - E330 A E360		
										ACEITO	APROV. POR: ENGº CLARICE I. S. MANZOCHI CREA: 16627 D/PR	SISTEMA DE ABASTECIMENTO DE ÁGUA		
										VISTO	DESENHO: DATA: MARÇO / 2017	ÁREA PROJ. ADUTORA DE ÁGUA BRUTA		
											DOC.: AEG-BOM-SAA-PJE-DES-AB-002-HD-012-00	SUB-ÁREA PROJ. ADUTORA DE ÁGUA BRUTA		03/2017