


PERFIL 13/52  
ADUTORA DE ÁGUA BRUTA  
ESCALA HORIZONTAL 1:1000  
ESCALA VERTICAL 1:200

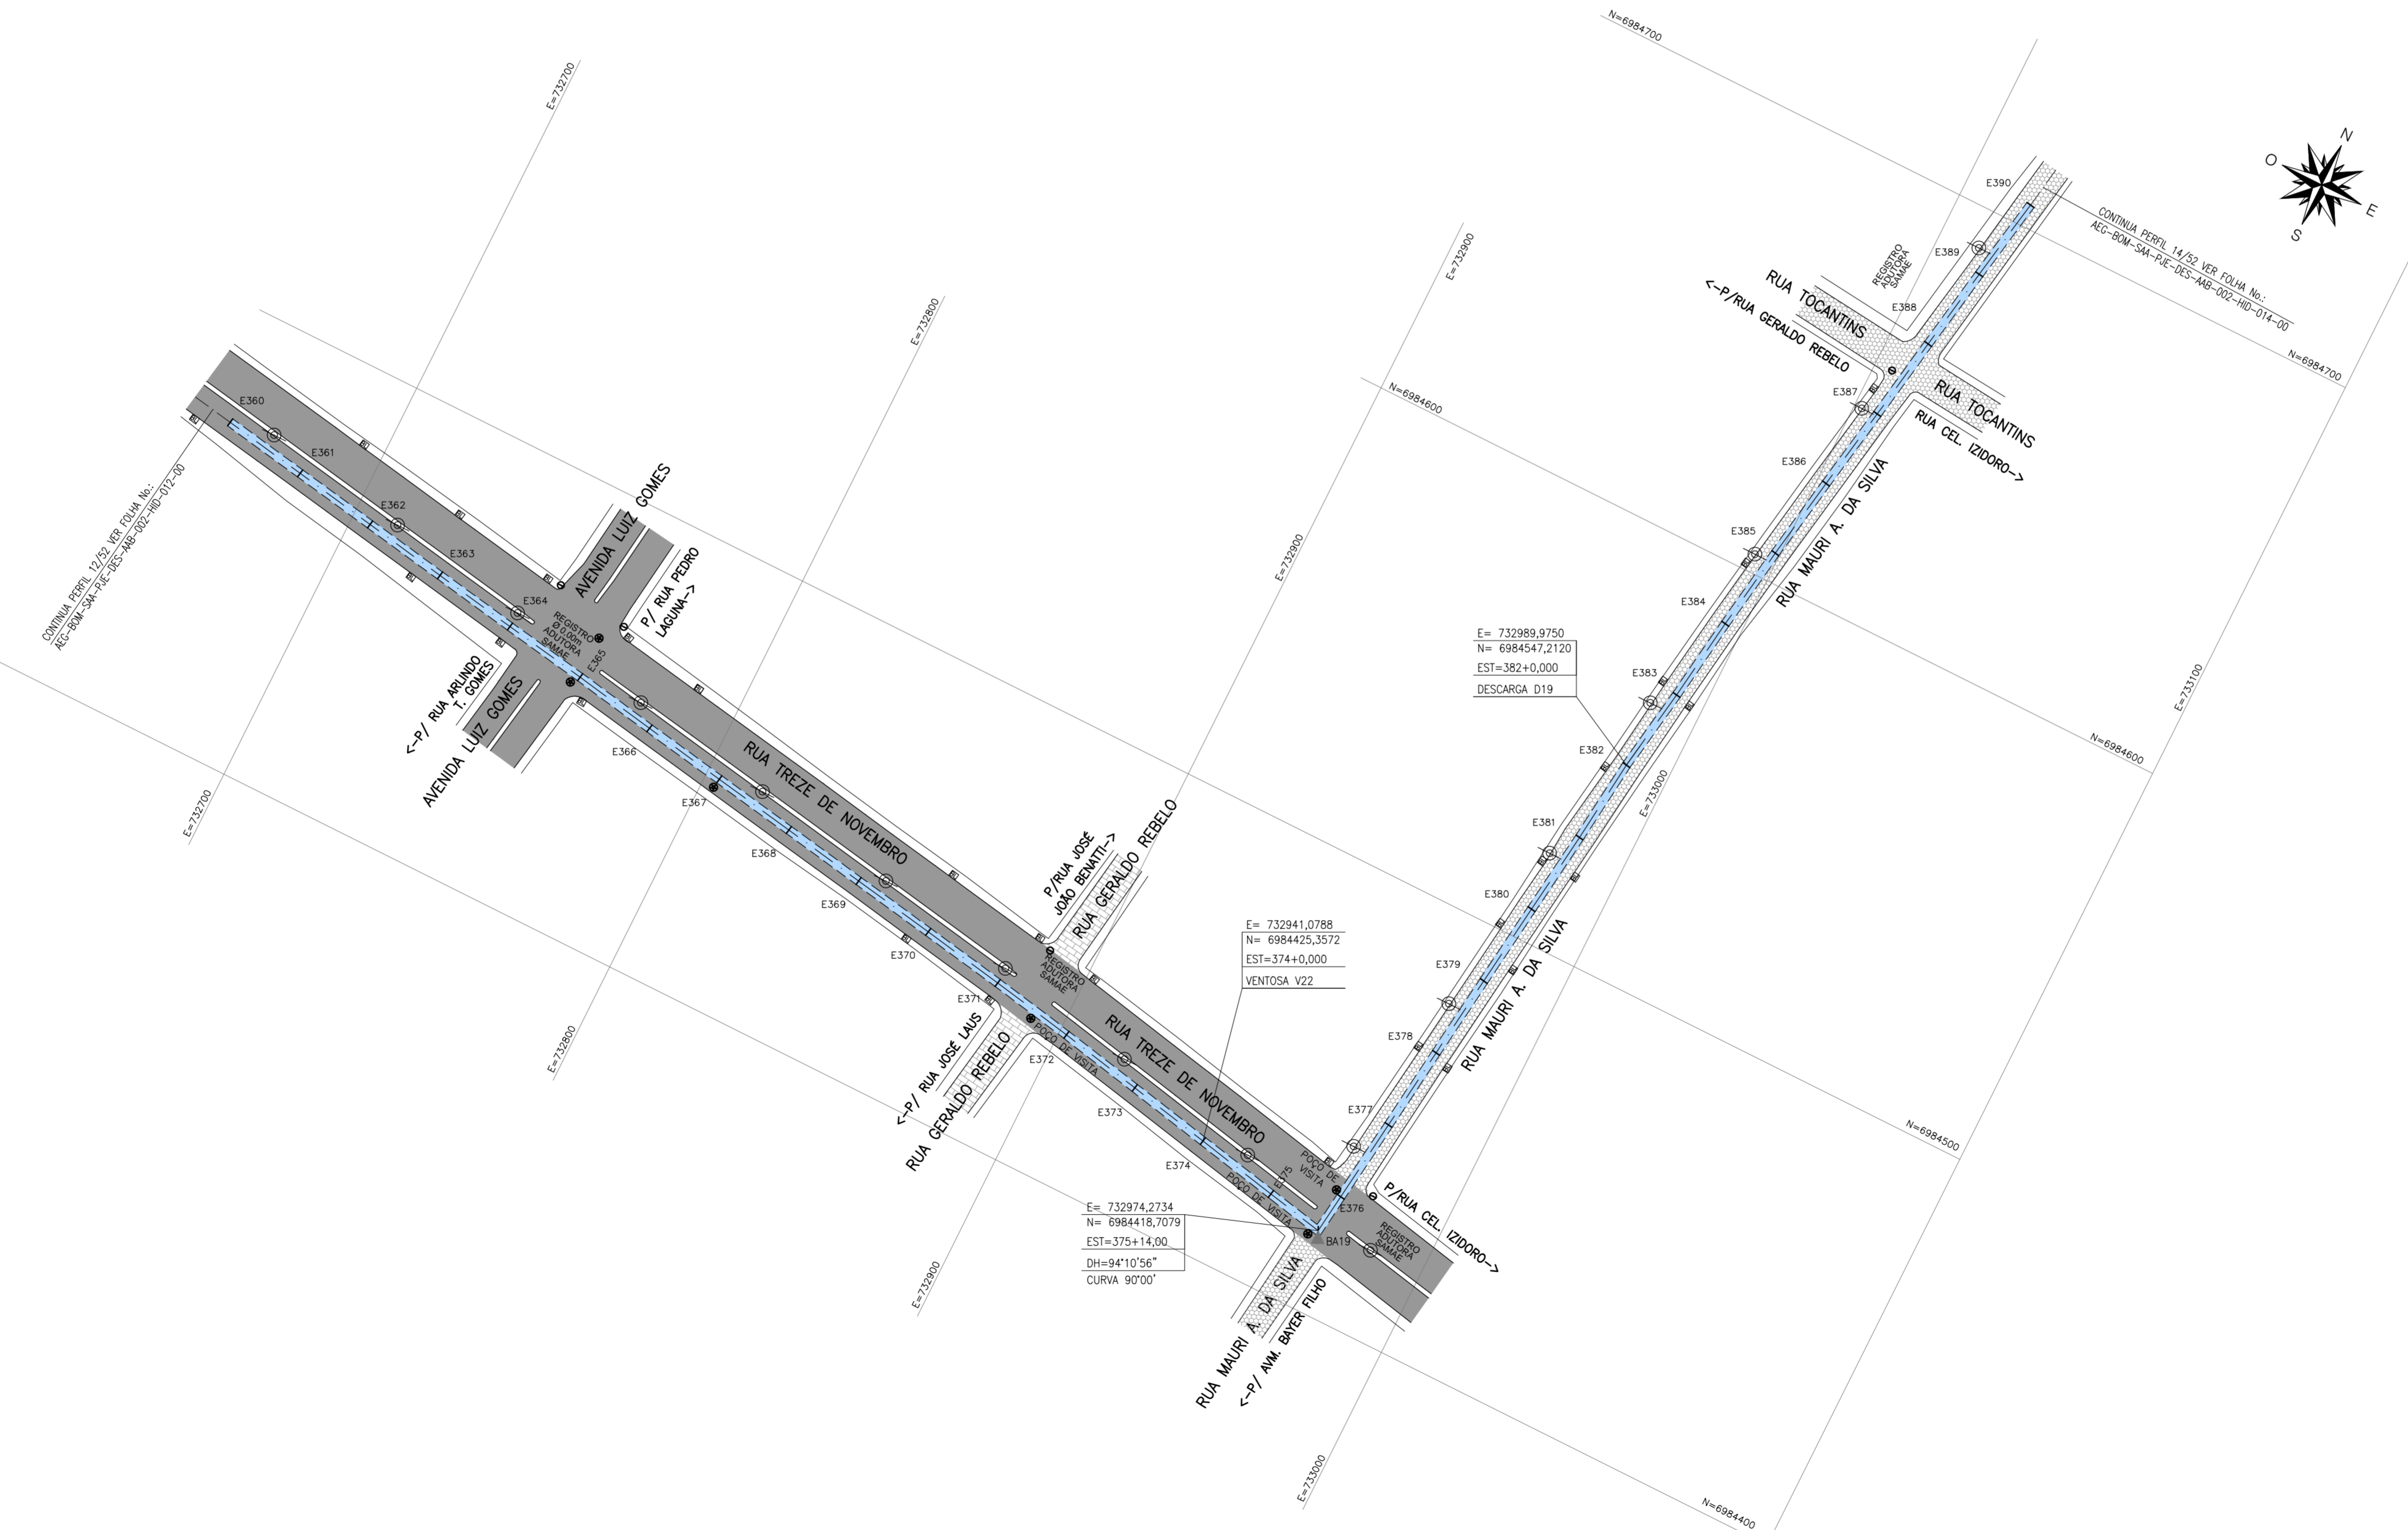

PLANTA 13/52  
ADUTORA DE ÁGUA BRUTA  
ESCALA 1:1000

TABELA DE CURVAS		
ESTACAS	PROJEÇÃO DE ÂNGULOS	
	D.H.	D.V.
E375+14	94°10'56"	-

BLOCOS DE ANCORAGEM		
Nº	ESTACAS	CURVAS
BA19	E375+14	90°00'

- REFERÊNCIAS GEOGRÁFICAS**
- DATUM: SIRGAS 2000
  - MARCOS DE REFERÊNCIA:
    - PLANIMÉTRICA: MARCO SAT-94052 E DE CHEGADA MARCO SAT-96171
    - ALTIMÉTRICA: MARCO IBGE RM13E

- DESENHOS DE REFERÊNCIA:**
- AEG-BOM-SAA-PJE-DES-AB-002-HID-013 - PLANTA 13/52 e PERFIL 13/52;

- NOTAS:**
- 01 - MEDIDAS, DIMENSÕES E COTAS EM METROS, DIÂMETROS EM MILÍMETROS, SALVO INDICAÇÃO CONTRÁRIA;
  - 02 - RECOBRIMENTO MÍNIMO DE 1,20m DA GERATRIZ SUPERIOR EXTERNA DO TUBO;
  - 03 - OS DANOS CAUSADOS AS INSTALAÇÕES SUBTERRÂNEAS SERÃO DE INTERA RESPONSABILIDADE DA EXECUTORA DAS OBRAS, INDEPENDENTEMENTE DA INTERFERÊNCIA CONSTAR OU NÃO NOS DESENHOS;

**LEGENDA:**

	ESTACA		PERFIL DO TERRENO
	ADUTORA PROJETADA		ADUTORA PROJETADA
	BA99 - BLOCO DE ANCORAGEM		V99 - VENTOSA
	POSTE		D99 - DESCARGA
	GALERIA DE ÁGUAS PLUVIAS		

Nº	DATA	REVISÃO	EXECUTADO POR	APROVADO POR	ÁGUAS DE BOMBINHAS		DESENHOS DE REFERÊNCIA	NÚMERO	NOTAS
					ACEITO	DATA			
00	03/2017	EMISSÃO INICIAL	RODRIGO	CLARICE	-	-	-	-	-

VISTO E ACEITO		EXECUTADO POR		SAA - SISTEMA DE ABASTECIMENTO DE ÁGUA	Nº	REV.	FL.
		PROJ.	ENGRº RODRIGO DE M. MANASSÉS	MUNICÍPIO DE BOMBINHAS / SC			
ANALISADO		APROV. POR	ENGRº CLARICE I. S. MANZOCHI	ADUTORA DE ÁGUA BRUTA - RIO TIJUCAS	Nº CONTRATADA		
ACEITO		DESENHO	DATA: MARÇO / 2017	PLANTA E PERFIL - E360 A E390	ESCALA	DATA	
VISTO	CREA	DOC.	AEG-BOM-SAA-PJE-DES-AB-002-HID-013-00	SISTEMA DE ABASTECIMENTO DE ÁGUA	1:1000	03/2017	
		SUB-ÁREA PROJ.	ADUTORA DE ÁGUA BRUTA	ADUTORA DE ÁGUA BRUTA			