


SUPERFÍCIE DO SOLO		PISO SEXTAVADO DE CONCRETO	
CARACTERÍSTICAS SUB-SOLO		VER PERFIL DE SONDAJEM	
MÉTODO CONSTRUTIVO		VALA A CÉU ABERTO - ESCORAMENTO TIPO DESCONTINUO DE MADEIRA	
COTA DO TERRENO	m	3,956	
ESTACA DA TUBULAÇÃO	m	E390	
COTA DO EIXO DA TUBULAÇÃO	m	2,263	
COMPRIMENTO	m	119,990	120,038
DECLIVIDADE	%	0,002	0,004
COMPRIMENTO REAL	m	119,998	120,073
DIAM./MAT./CLASSE	-		DN500 FD JGS K6

**PERFIL 14/52**  
ADUTORA DE ÁGUA BRUTA  
ESCALA HORIZONTAL: 1:1000  
ESCALA VERTICAL: 1:200

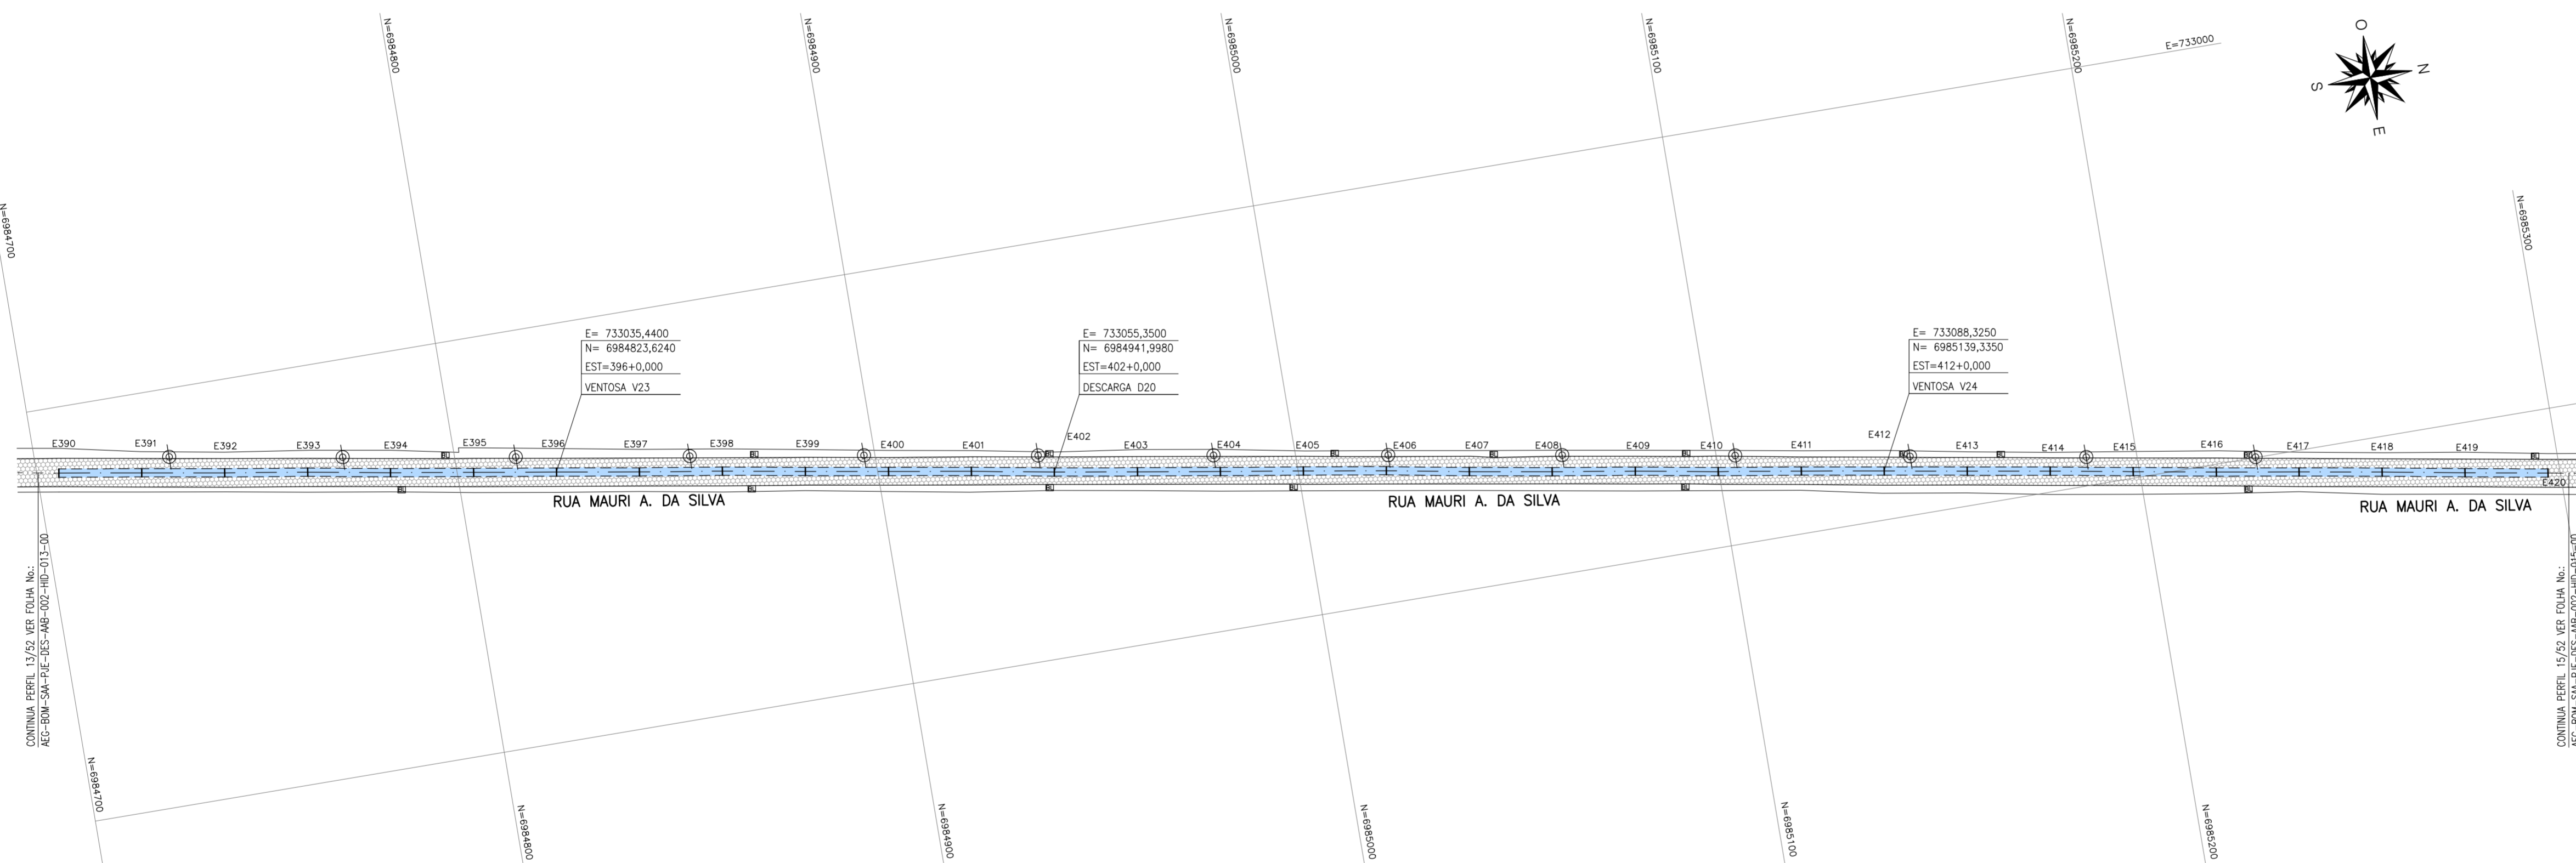

- REFERÊNCIAS GEOGRÁFICAS**
- DATUM: SIRGAS 2000
  - MARCOS DE REFERÊNCIA:
    - PLANIMÉTRICA: MARCO SAT-94052 E DE CHEGADA MARCO SAT-96171
    - ALTIMÉTRICA: MARCO IBGE RM13E
- DESENHOS DE REFERÊNCIA:**
- AEG-BOM-SAA-PJE-DES-AAB-002-HID-014 - PLANTA 14/52 e PERFIL 14/52 ;
- NOTAS:**
- MEDIDAS, DIMENSÕES E COTAS EM METROS, DIÂMETROS EM MILÍMETROS, SALVO INDICAÇÃO CONTRÁRIA ;
  - RECOBRIMENTO MÍNIMO DE 1,20m DA GERATRIZ SUPERIOR EXTERNA DO TUBO ;
  - OS DANOS CAUSADOS AS INSTALAÇÕES SUBTERRÂNEAS SERÃO DE INTERA RESPONSABILIDADE DA EXECUTORA DAS OBRAS, INDEPENDENTEMENTE DA INTERFERÊNCIA CONSTAR OU NÃO NOS DESENHOS ;

**LEGENDA:**

PLANTA	PERFIL
ESTACA	PERFIL DO TERRENO
E999	ADUTORA PROJETADA
B999 - BLOCO DE ANCORAGEM	V999 - VENTOSA
POSTE	D999 - DESCARGA
GALERIA DE ÁGUAS PLUVIAIS	

**PLANTA 14/52**  
ADUTORA DE ÁGUA BRUTA  
ESCALA HORIZONTAL: 1:1000

Nº	DATA	REVISÃO	EXECUTADO POR	APROVADO POR	ÁGUAS DE BOMBINHAS	DESENHOS DE REFERÊNCIA	NÚMERO	NOTAS	VISTO E ACEITO	EXECUTADO POR	SAA - SISTEMA DE ABASTECIMENTO DE ÁGUA	Nº
00	03/2017	EMISSÃO INICIAL	RODRIGO	CLARICE	ACEITO	-	-	-		<b>AEGEA</b>	MUNICÍPIO DE BOMBINHAS / SC	REV. 00
					DATA					<b>CISM</b>	ADUTORA DE ÁGUA BRUTA - RIO TIJUCAS	FL. 14/52
										PROJ.: ENGº RODRIGO DE M. MANASSÉS	PLANTA E PERFIL - E390 A E420	Nº CONTRATADA
										APROV. POR: ENGº CLARICE I. S. MANZOCHI	ÁREA PROJ.: SISTEMA DE ABASTECIMENTO DE ÁGUA	ESCALA
										DESENHO: DATA: MARÇO / 2017	SUB-ÁREA PROJ.: ADUTORA DE ÁGUA BRUTA	DATA
										DOC.: AEG-BOM-SAA-PJE-DES-AAB-002-HID-014-00		1:1000
												03/2017