


**PERFIL 15/52**  
ADUTORA DE ÁGUA BRUTA  
ESCALA HORIZONTAL: 1:1000  
ESCALA VERTICAL: 1:200

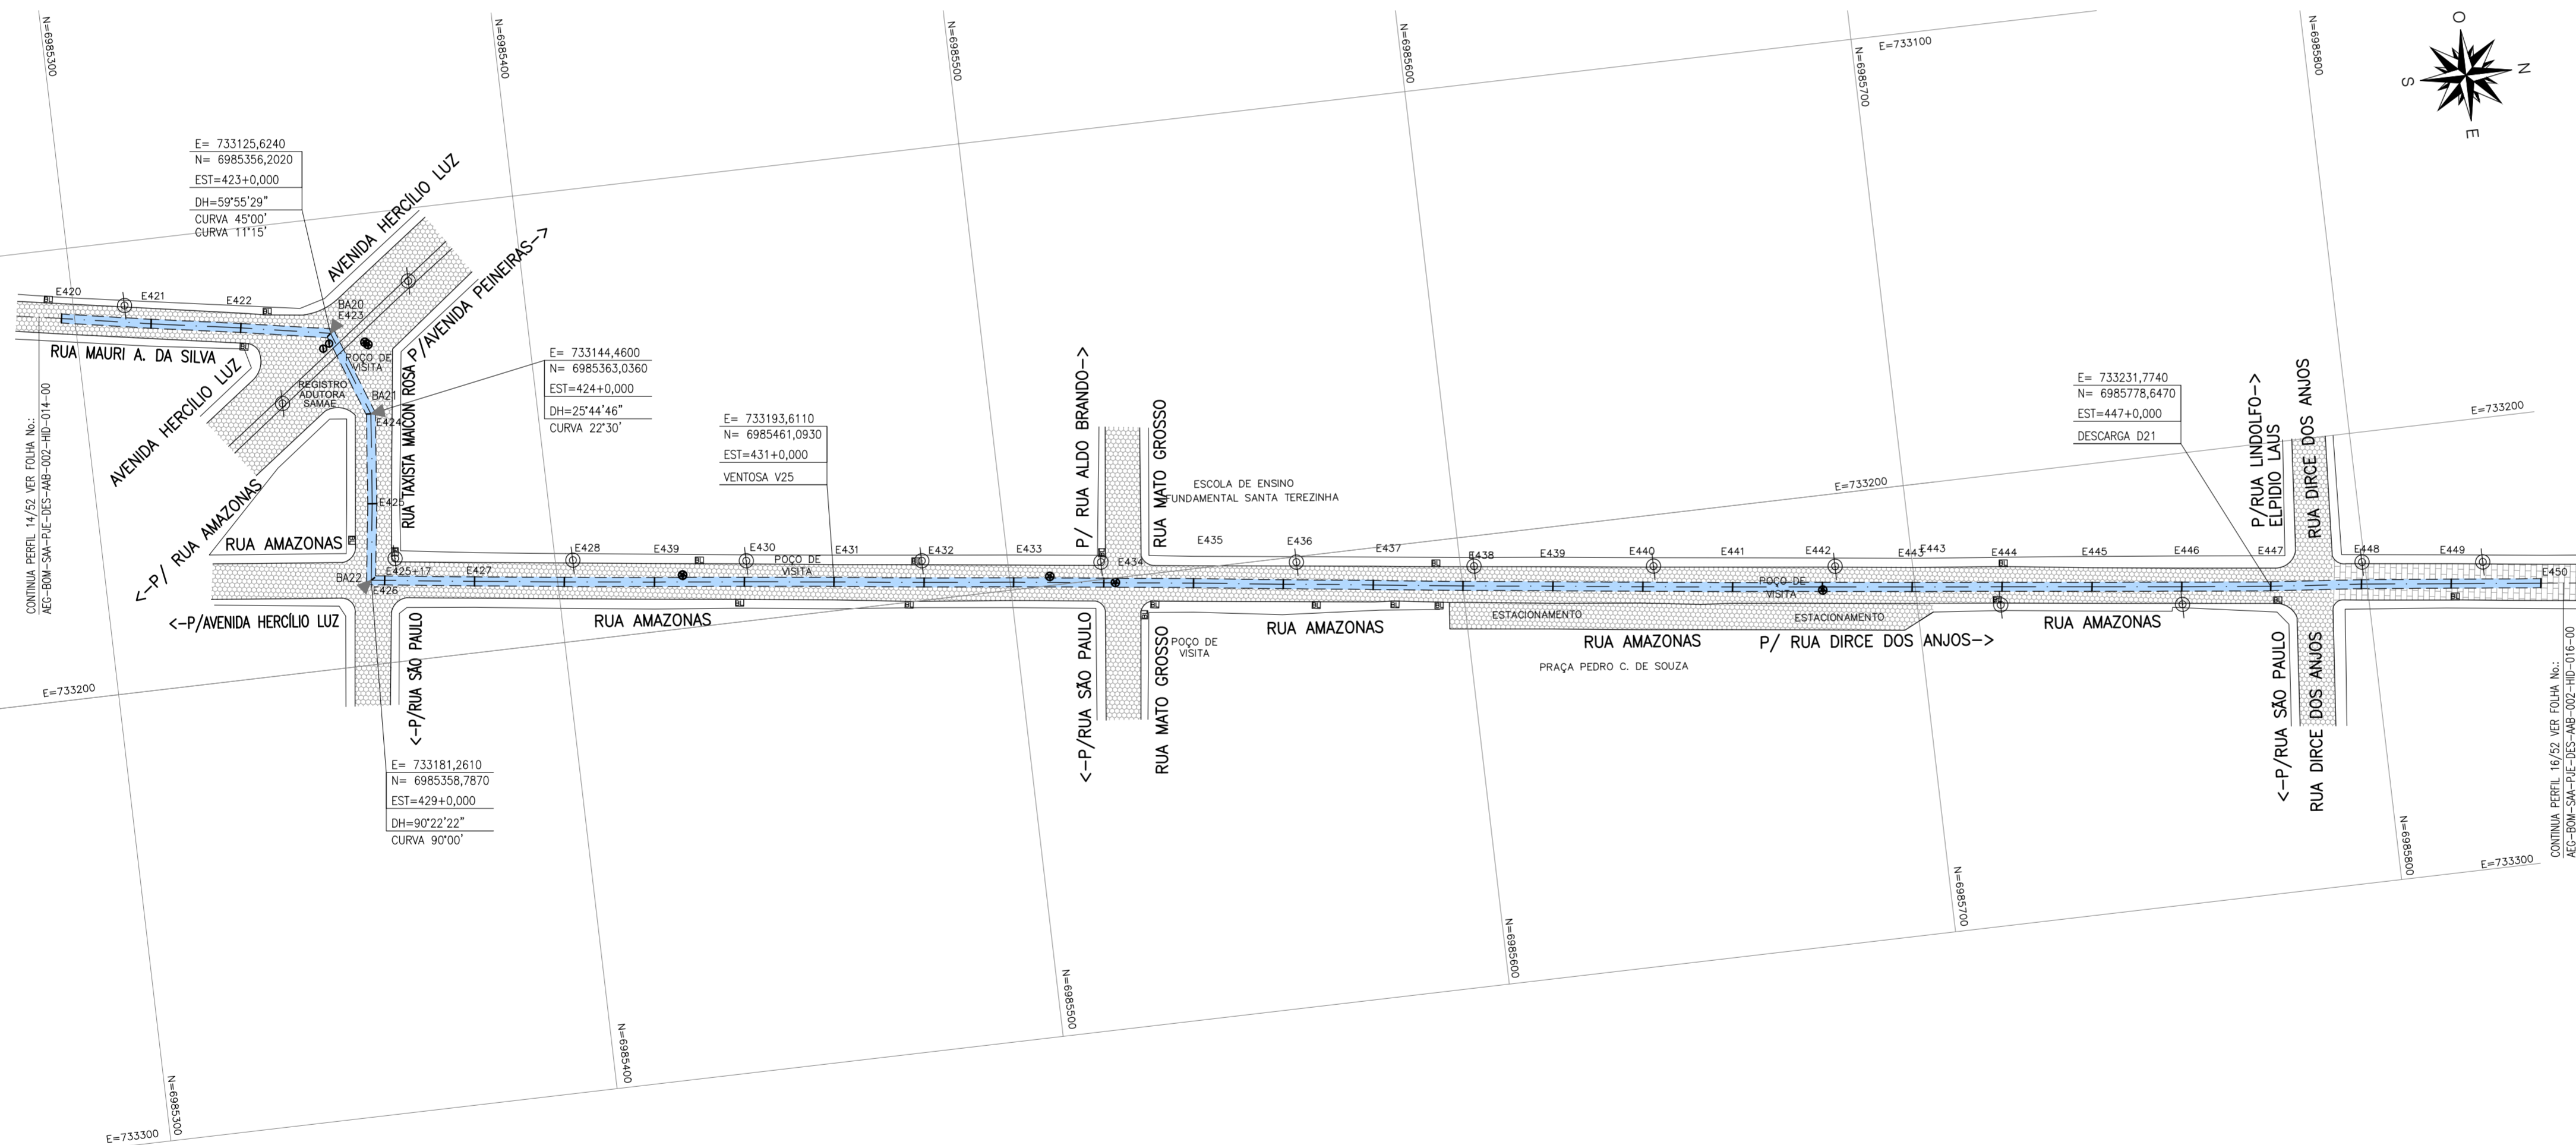

**PLANTA 15/52**  
ADUTORA DE ÁGUA BRUTA  
ESCALA HORIZONTAL: 1:1000

ESTACAS	PROJEÇÃO DE ÂNGULOS	D.H.	D.V.
E423	59°55'29"	-	-
E424	25°44'46"	-	-
E429	90°22'22"	-	-

N°	ESTACAS	CURVAS
BA20	E423	45°00'11"15'
BA21	E424	22°30'
BA22	E426	90°00'

**REFERÊNCIAS GEOGRÁFICAS**

- DATUM: SIRGAS 2000
- MARCOS DE REFERÊNCIA:
  - PLANIMÉTRICA: MARCO SAT-94052 E DE CHEGADA MARCO SAT-96171
  - ALTIMÉTRICA: MARCO IBGE RM13E

**DESENHOS DE REFERÊNCIA:**

- AEQ-BOM-SAA-PJE-DES-AB-002-HD-015 - PLANTA 15/52 e PERFIL 15/52

**NOTAS:**

- MEDIDAS, DIMENSÕES E COTAS EM METROS, DIÂMETROS EM MILÍMETROS, SALVO INDICAÇÃO CONTRÁRIA;
- RECOBRIMENTO MÍNIMO DE 1,20m DA GERATRIZ SUPERIOR EXTERNA DO TUBO;
- OS DANOS CAUSADOS AS INSTALAÇÕES SUBTERRÂNEAS SERÃO DE INTERA RESPONSABILIDADE DA EXECUTORA DAS OBRAS, INDEPENDENTEMENTE DA INTERFERÊNCIA CONSTAR OU NÃO NOS DESENHOS;

**LEGENDA:**

<b>PLANTA</b>	<b>PERFIL</b>
ESTACA	PERFIL DO TERRENO
E99	ADUTORA PROJETADA
▲	BA99 - BLOCO DE ANCORAGEM
■	POSTE
—	GALERIA DE ÁGUAS PLUVIAIS
	V99 - VENTOSA
	D99 - DESCARGA

N°	DATA	REVISÃO	EXECUTADO POR	APROVADO POR	ÁGUAS DE BOMBINHAS		DESENHOS DE REFERÊNCIA	NÚMERO	NOTAS
					ACEITO	DATA			
00	03/2017	EMISSIONAL INICIAL	RODRIGO	CLARICE	-	-	-	-	-
-	-	-	-	-	-	-	-	-	-

VISTO E ACEITO		EXECUTADO POR		SAA - SISTEMA DE ABASTECIMENTO DE ÁGUA MUNICÍPIO DE BOMBINHAS / SC ADUTORA DE ÁGUA BRUTA	N°	-
ANALISADO		PROJ.: ENG° RODRIGO DE M. MANASSÉS	CREA: 30121 D/PR	ADUTORA DE ÁGUA BRUTA - RIO TIJUCAS PLANTA E PERFIL - E420 A E450	REV.	00
ACEITO		APROV. POR: ENG° CLARICE I. S. MANZOCCHI	CREA: 18627 D/PR	SISTEMA DE ABASTECIMENTO DE ÁGUA	N° CONTRATADA	-
VISTO		DESENHO: DATA: MARÇO / 2017		ADUTORA DE ÁGUA BRUTA	ESCALA	1:1000
		DOC.: AEG-BOM-SAA-PJE-DES-AB-002-HD-015-00			DATA	03/2017