


PERFIL 16/52
ADUTORA DE ÁGUA BRUTA
ESCALA HORIZONTAL 1:1000
ESCALA VERTICAL 1:200

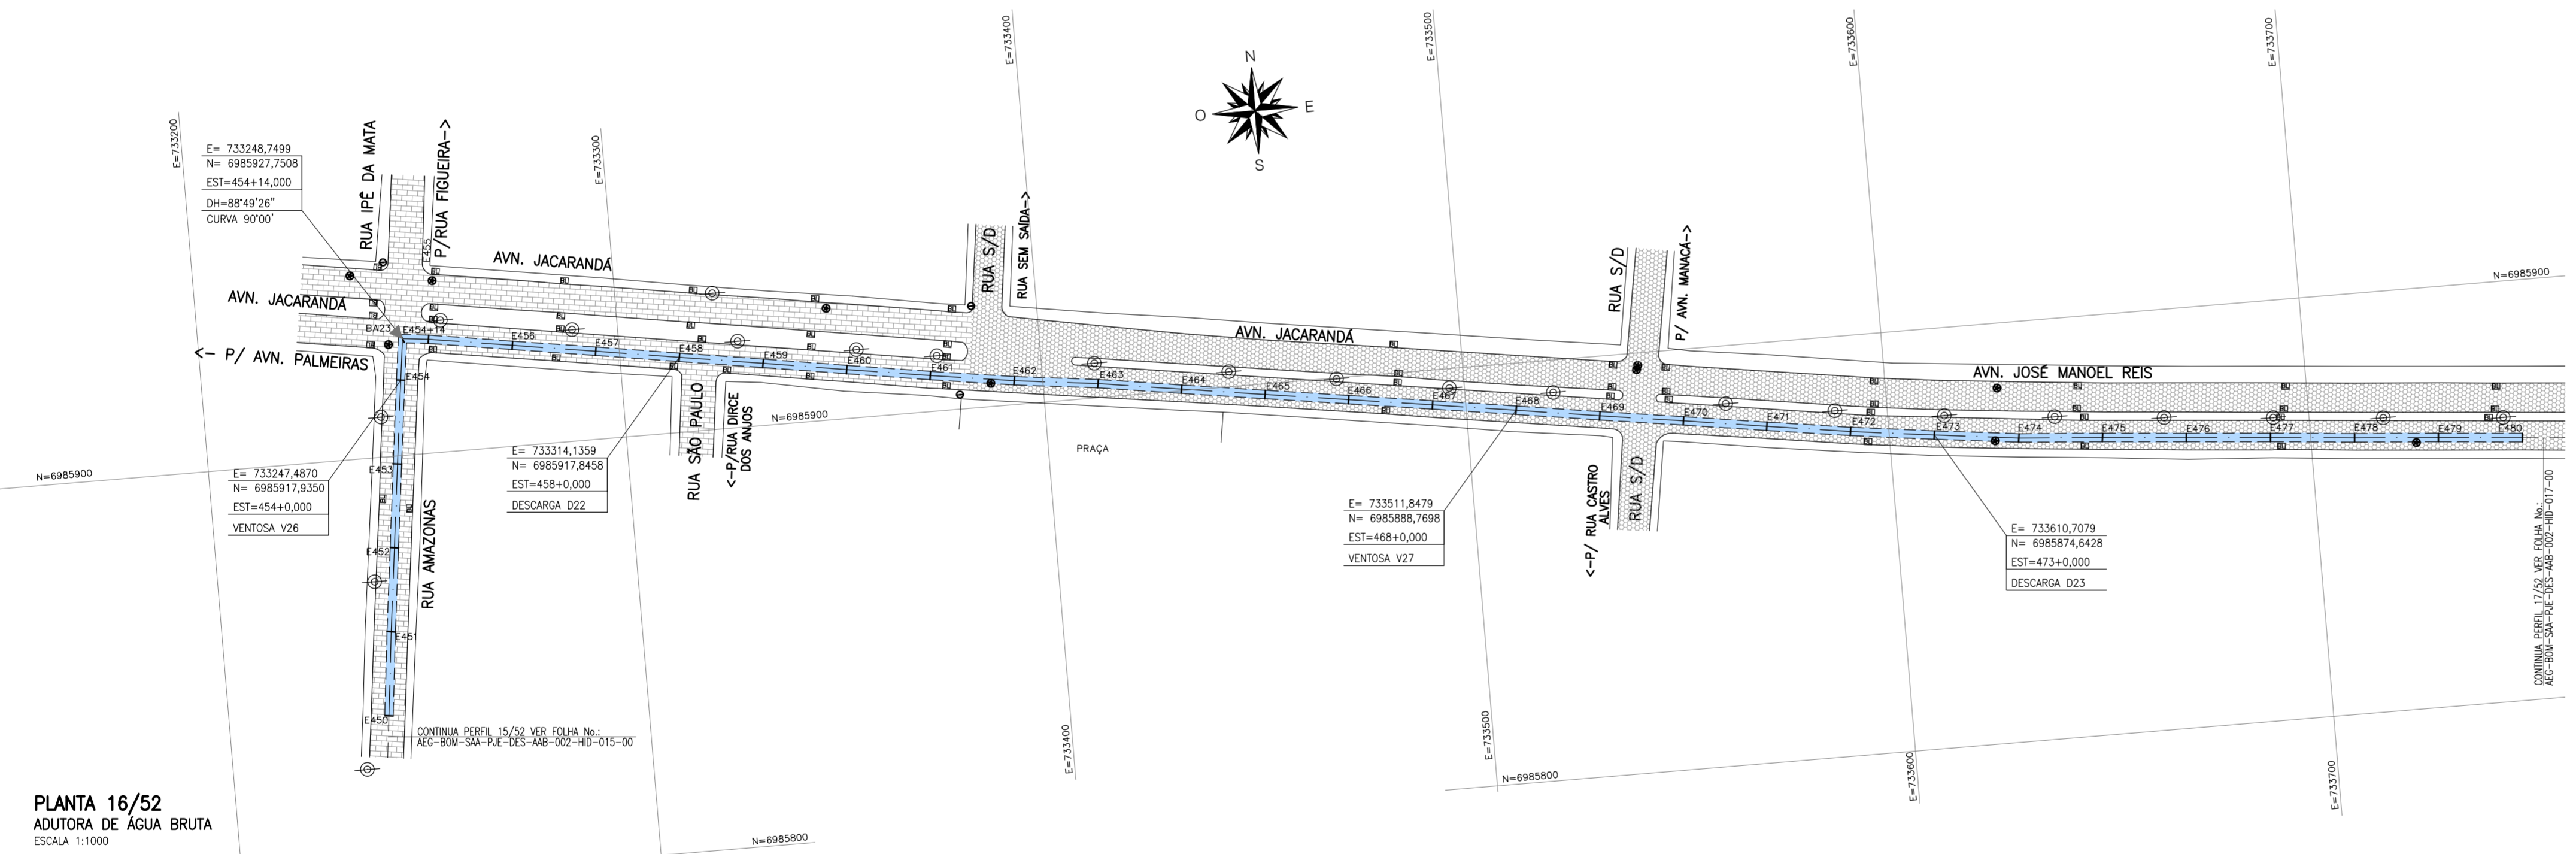

PLANTA 16/52
ADUTORA DE ÁGUA BRUTA
ESCALA 1:1000

TABELA DE CURVAS				BLOCOS DE ANCORAGEM		
ESTACAS	PROJEÇÃO DE ANGULO	D.H.	D.V.	Nº	ESTACAS	CURVAS
E454+14	85°49'26"	-	-	BA23	E454+14	90°00'

- REFERÊNCIAS GEOGRÁFICAS**
- DATUM: SIRGAS 2000
 - MARCOS DE REFERÊNCIA:
 - PLANIMÉTRICA: MARCO SAT-94052 E DE CHEGADA MARCO SAT-96171
 - ALTIMÉTRICA: MARCO IBGE RN13E
- DESENHOS DE REFERÊNCIA:**
- AEQ-BOM-SAA-PJE-DES-AB-002-HID-016 - PLANTA 16/52 e PERFIL 16/52
- NOTAS:**
- 01 - MEDIDAS, DIMENSÕES E COTAS EM METROS, DIÂMETROS EM MILÍMETROS, SALVO INDICAÇÃO CONTRÁRIA;
 - 02 - RECORRIMENTO MÍNIMO DE 1,20m DA GÊNESE SUPERIOR EXTERNA DO TUBO;
 - 03 - OS DANOS CAUSADOS ÀS INSTALAÇÕES SUBTERRÂNEAS SERÃO DE INTERA RESPONSABILIDADE DA EXECUTORA DAS OBRAS, INDEPENDENTEMENTE DA INTERFERÊNCIA CONSTAR OU NÃO NOS DESENHOS;

LEGENDA:

	ESTACA		PERFIL DO TERRENO
	ADUTORA PROJETADA		ADUTORA PROJETADA
	BA99 - BLOCO DE ANCORAGEM		V99 - VENTOSA
	POSTE		D99 - DESCARGA
	GALERIA DE ÁGUAS PLUVIAIS		

Nº	DATA	REVISÃO	EXECUTADO POR	APROVADO POR	ÁGUAS DE BOMBINHAS	DESENHOS DE REFERÊNCIA	NÚMERO	NOTAS	VISTO E ACEITO	EXECUTADO POR	SAA - SISTEMA DE ABASTECIMENTO DE ÁGUA	Nº
00	03/2017	EMISSÃO INICIAL	RODRIGO	CLARICE	ACEITO	-	-	-			MUNICÍPIO DE BOMBINHAS / SC	-
-	-	-	-	-	DATA	-	-	-	ANALISADO	PROJ.: ENGº RODRIGO DE M. MANASSÉS	ADUTORA DE ÁGUA BRUTA - RIO TIJUCAS	REV. 00
-	-	-	-	-	-	-	-	-	ACEITO	APROV. POR: ENGº CLARICE I. S. MANZOCHI	PLANTA E PERFIL - E450 A E480	FL. 16/52
-	-	-	-	-	-	-	-	-	VISTO	DESENHO: DATA: MARÇO / 2017	SISTEMA DE ABASTECIMENTO DE ÁGUA	Nº CONTRATADA
-	-	-	-	-	-	-	-	-	CREA	DOC.: AEG-BOM-SAA-PJE-DES-AB-002-HID-016-00	ADUTORA DE ÁGUA BRUTA	ESCALA 1:1000
-	-	-	-	-	-	-	-	-	-	-	-	DATA 03/2017