


**PERFIL 18/52**  
ADUTORA DE ÁGUA BRUTA  
ESCALA HORIZONTAL 1:1000  
ESCALA VERTICAL 1:200

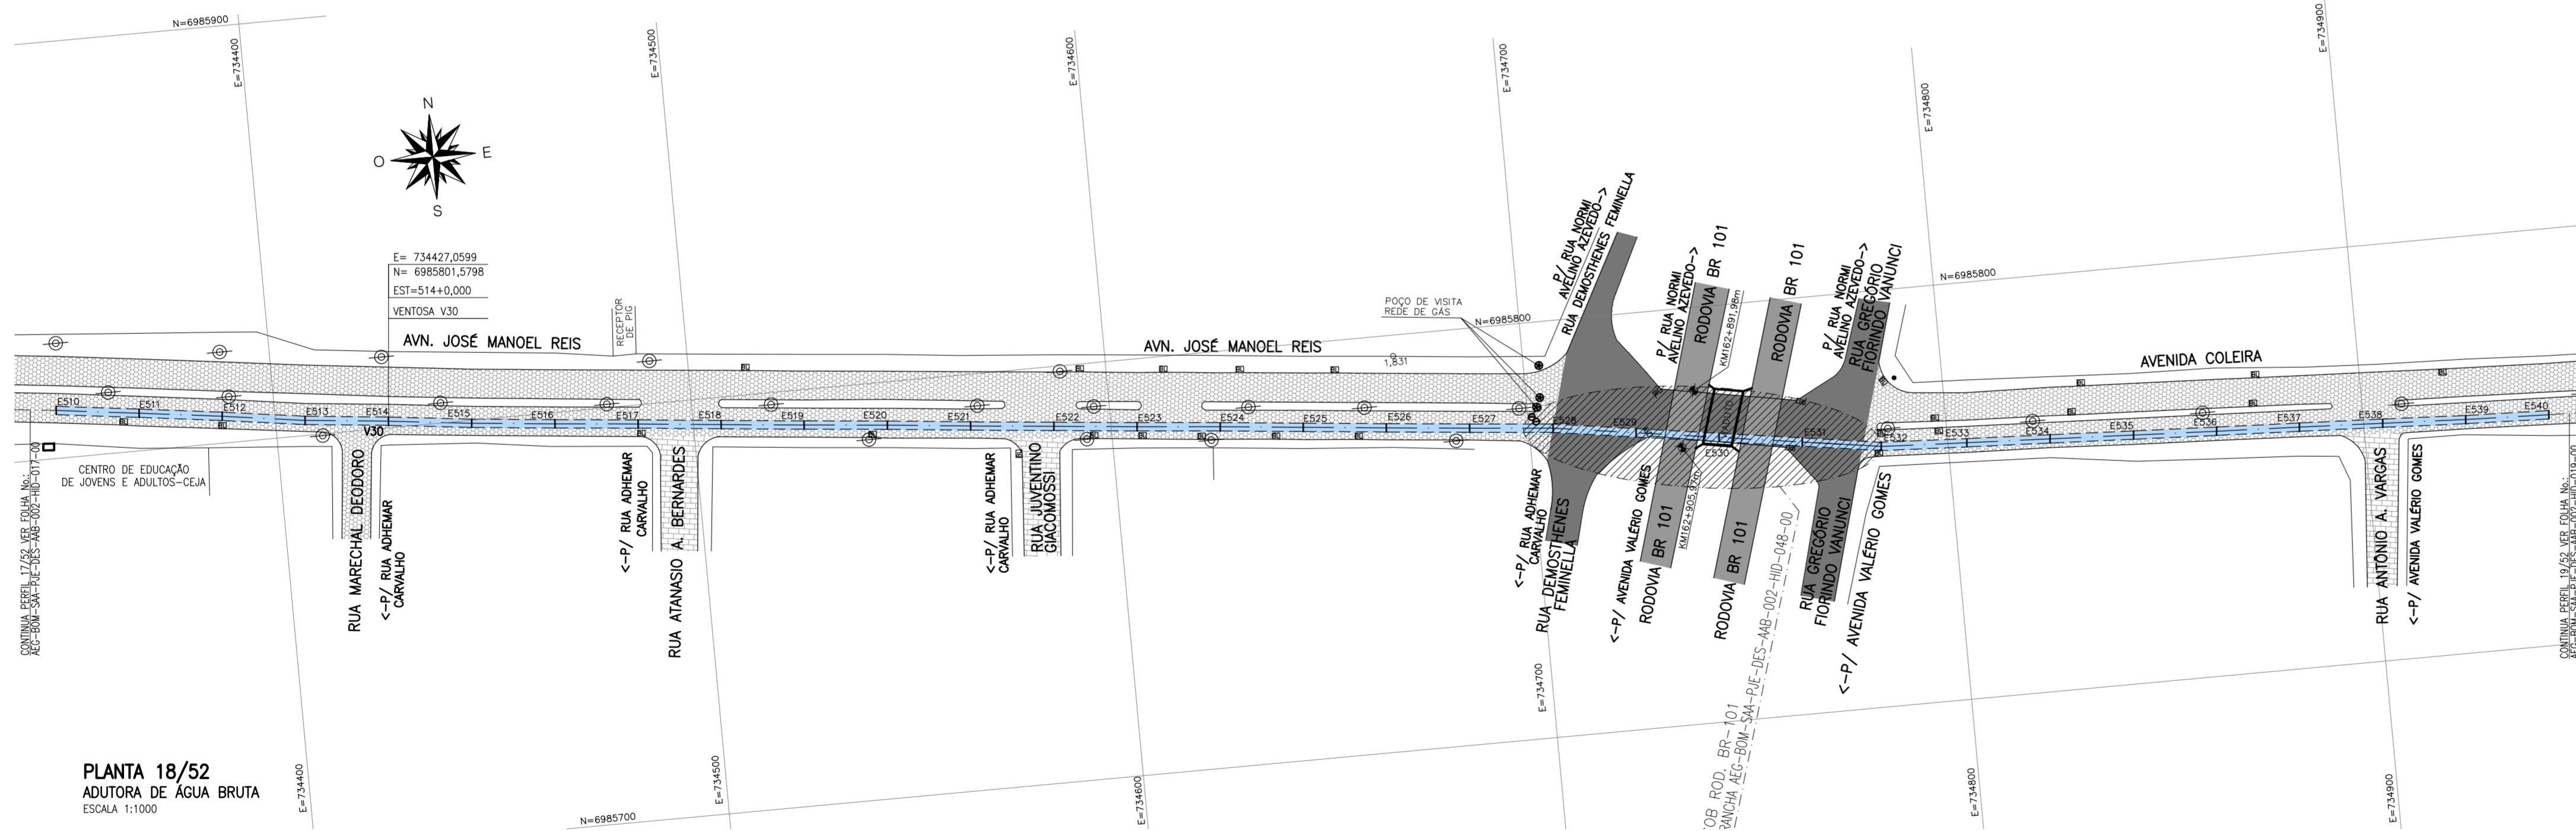

**PLANTA 18/52**  
ADUTORA DE ÁGUA BRUTA  
ESCALA 1:1000

**REFERÊNCIAS GEOGRÁFICAS**

- DATUM: SIRGAS 2000
- MARCOS DE REFERÊNCIA:
  - PLANIMÉTRICA: MARCO SAT-94052 E DE CHEGADA MARCO SAT-96171
  - ALTIMÉTRICA: MARCO IBGE RNI 3E

**DESENHOS DE REFERÊNCIA:**

- AEG-BOM-SAA-PJE-DES-AB-002-HID-018 - PLANTA 18/52 e PERFIL 18/52;

**NOTAS:**

- 01 - MEDIDAS, DIMENSÕES E COTAS EM METROS, DIÂMETROS EM MILÍMETROS, SALVO INDICAÇÃO CONTRÁRIA;
- 02 - RECOBRIMENTO MÍNIMO DE 1,20m DA GERATRIZ SUPERIOR EXTERNA DO TUBO;
- 03 - OS DANOS CAUSADOS ÀS INSTALAÇÕES SUBTERRÂNEAS SERÃO DE INTERIA RESPONSABILIDADE DA EXECUTORA DAS OBRAS, INDEPENDENTEMENTE DA INTERFERÊNCIA CONSTAR OU NÃO NOS DESENHOS;

**LEGENDA:**

<b>PLANTA</b>	<b>PERFIL</b>
<ul style="list-style-type: none"> <li>E99 - ESTACA</li> <li>ADUTORA PROJETADA</li> <li>B499 - BLOCO DE ANCORAGEM</li> <li>POSTE</li> <li>GALERIA DE ÁGUAS PLUVIAIS</li> </ul>	<ul style="list-style-type: none"> <li>PERFIL DO TERRENO</li> <li>ADUTORA PROJETADA</li> <li>V99 - VENTOSA</li> <li>D99 - DESCARGA</li> </ul>

Nº	DATA	REVISÃO	EXECUTADO POR	APROVADO POR	ÁGUAS DE BOMBINHAS	DESENHOS DE REFERÊNCIA	NÚMERO	NOTAS	VISTO E ACEITO	EXECUTADO POR	SAA - SISTEMA DE ABASTECIMENTO DE ÁGUA	MUNICÍPIO DE BOMBINHAS / SC	ADUTORA DE ÁGUA BRUTA	Nº
00	03/2017	EMISSÃO INICIAL	RODRIGO	CLARICE	ACEITO	-	-	-		<b>AEGEA</b>	SAA - SISTEMA DE ABASTECIMENTO DE ÁGUA	MUNICÍPIO DE BOMBINHAS / SC	ADUTORA DE ÁGUA BRUTA	-
-	-	-	-	-	-	-	-	-		<b>CISM</b>	ADUTORA DE ÁGUA BRUTA - RIO TIJUCAS	PLANTA E PERFIL - E510 A E540	ADUTORA DE ÁGUA BRUTA	REV. 00
-	-	-	-	-	-	-	-	-			ÁREA PROJ. SISTEMA DE ABASTECIMENTO DE ÁGUA			FL. 18/52
-	-	-	-	-	-	-	-	-			SUB-ÁREA PROJ. ADUTORA DE ÁGUA BRUTA			Nº CONTRATADA
-	-	-	-	-	-	-	-	-						ESCALA 1:1000
-	-	-	-	-	-	-	-	-						DATA 03/2017