


**PERFIL 21/52**  
ADUTORA DE ÁGUA BRUTA  
ESCALA HORIZONTAL 1:1000  
ESCALA VERTICAL 1:200

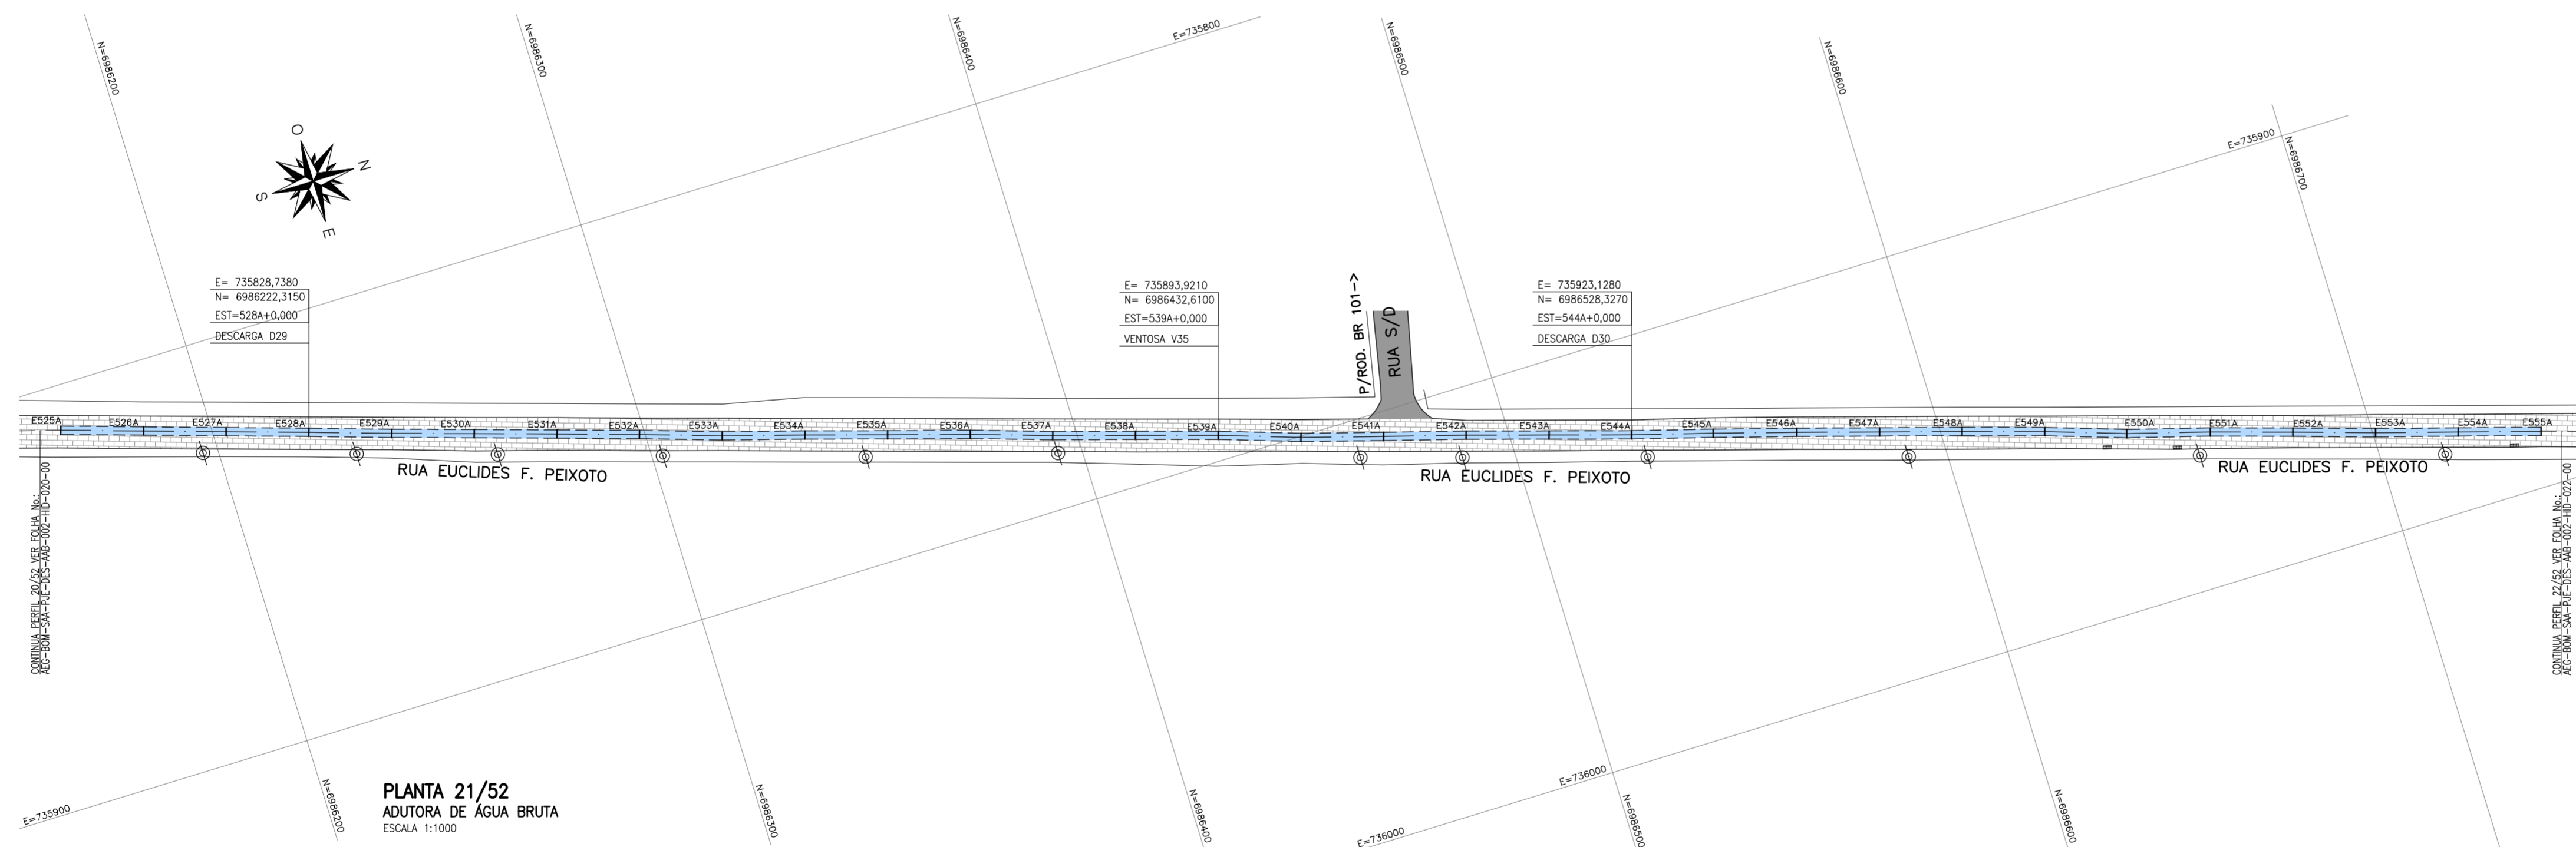

**PLANTA 21/52**  
ADUTORA DE ÁGUA BRUTA  
ESCALA 1:1000

**REFERÊNCIAS GEOGRÁFICAS**

- DATUM: SIRGAS 2000
- MARCOS DE REFERÊNCIA:
  - PLANIMÉTRICA: MARCO SAT-84052 E DE CHEGADA MARCO SAT-96171
  - ALTIMÉTRICA: MARCO IBGE RN13E

**DESENHOS DE REFERÊNCIA:**

- AEG-BOM-SAA-PJE-DES-AB-002-HID-021 - PLANTA 21/52 e PERFIL 21/52 ;

**NOTAS:**

- 01 - MEDIDAS, DIMENSÕES E COTAS EM METROS, DIÂMETROS EM MILÍMETROS, SALVO INDICAÇÃO CONTRÁRIA ;
- 02 - RECOBRIMENTO MÍNIMO DE 1,20m DA GERATRIZ SUPERIOR EXTERNA DO TUBO ;
- 03 - OS DANOS CAUSADOS ÀS INSTALAÇÕES SUBTERRÂNEAS SERÃO DE INTERA RESPONSABILIDADE DA EXECUTORA DAS OBRAS, INDEPENDENTEMENTE DA INTERFERÊNCIA CONSTAR OU NÃO NOS DESENHOS ;

**LEGENDA:**

<b>PLANTA</b>	<b>PERFIL</b>
<ul style="list-style-type: none"> <li>ESTACA</li> <li>ADUTORA PROJETADA</li> <li>B499 - BLOCO DE ANCORAGEM</li> <li>POSTE</li> <li>GALERIA DE ÁGUAS PLUVIAIS</li> </ul>	<ul style="list-style-type: none"> <li>PERFIL DO TERRENO</li> <li>ADUTORA PROJETADA</li> <li>V99 - VENTOSA</li> <li>D99 - DESCARGA</li> </ul>

N°	DATA	REVISÃO	EXECUTADO POR	APROVADO POR	ÁGUAS DE BOMBINHAS		DESENHOS DE REFERÊNCIA	NÚMERO	NOTAS
					ACEITO	DATA			
00	03/2017	EMISSÃO INICIAL	RODRIGO	CLARICE	-	-	-	-	-
-	-	-	-	-	-	-	-	-	-

VISTO E ACEITO		EXECUTADO POR		SAA - SISTEMA DE ABASTECIMENTO DE ÁGUA	N°	-
		PROJ.	ENG° RODRIGO DE M. MANASSÉS	MUNICÍPIO DE BOMBINHAS / SC		
ANALISADO		APROV. POR:	ENG° CLARICE I. S. MANZOCHI	ADUTORA DE ÁGUA BRUTA - RIO TIJUCAS	FL.	21/52
ACEITO		DESENHO:	DATA: MARÇO / 2017	PLANTA E PERFIL -ES25A À E555A	N° CONTRATADA	
VISTO	CREA	DOC:	AEG-BOM-SAA-PJE-DES-AB-002-HID-021-00	SISTEMA DE ABASTECIMENTO DE ÁGUA	ESCALA	1:1000
				ADUTORA DE ÁGUA BRUTA	DATA	03/2017