


PERFIL 22/52  
ADUTORA DE ÁGUA BRUTA  
ESCALA HORIZONTAL 1:1000  
ESCALA VERTICAL 1:200

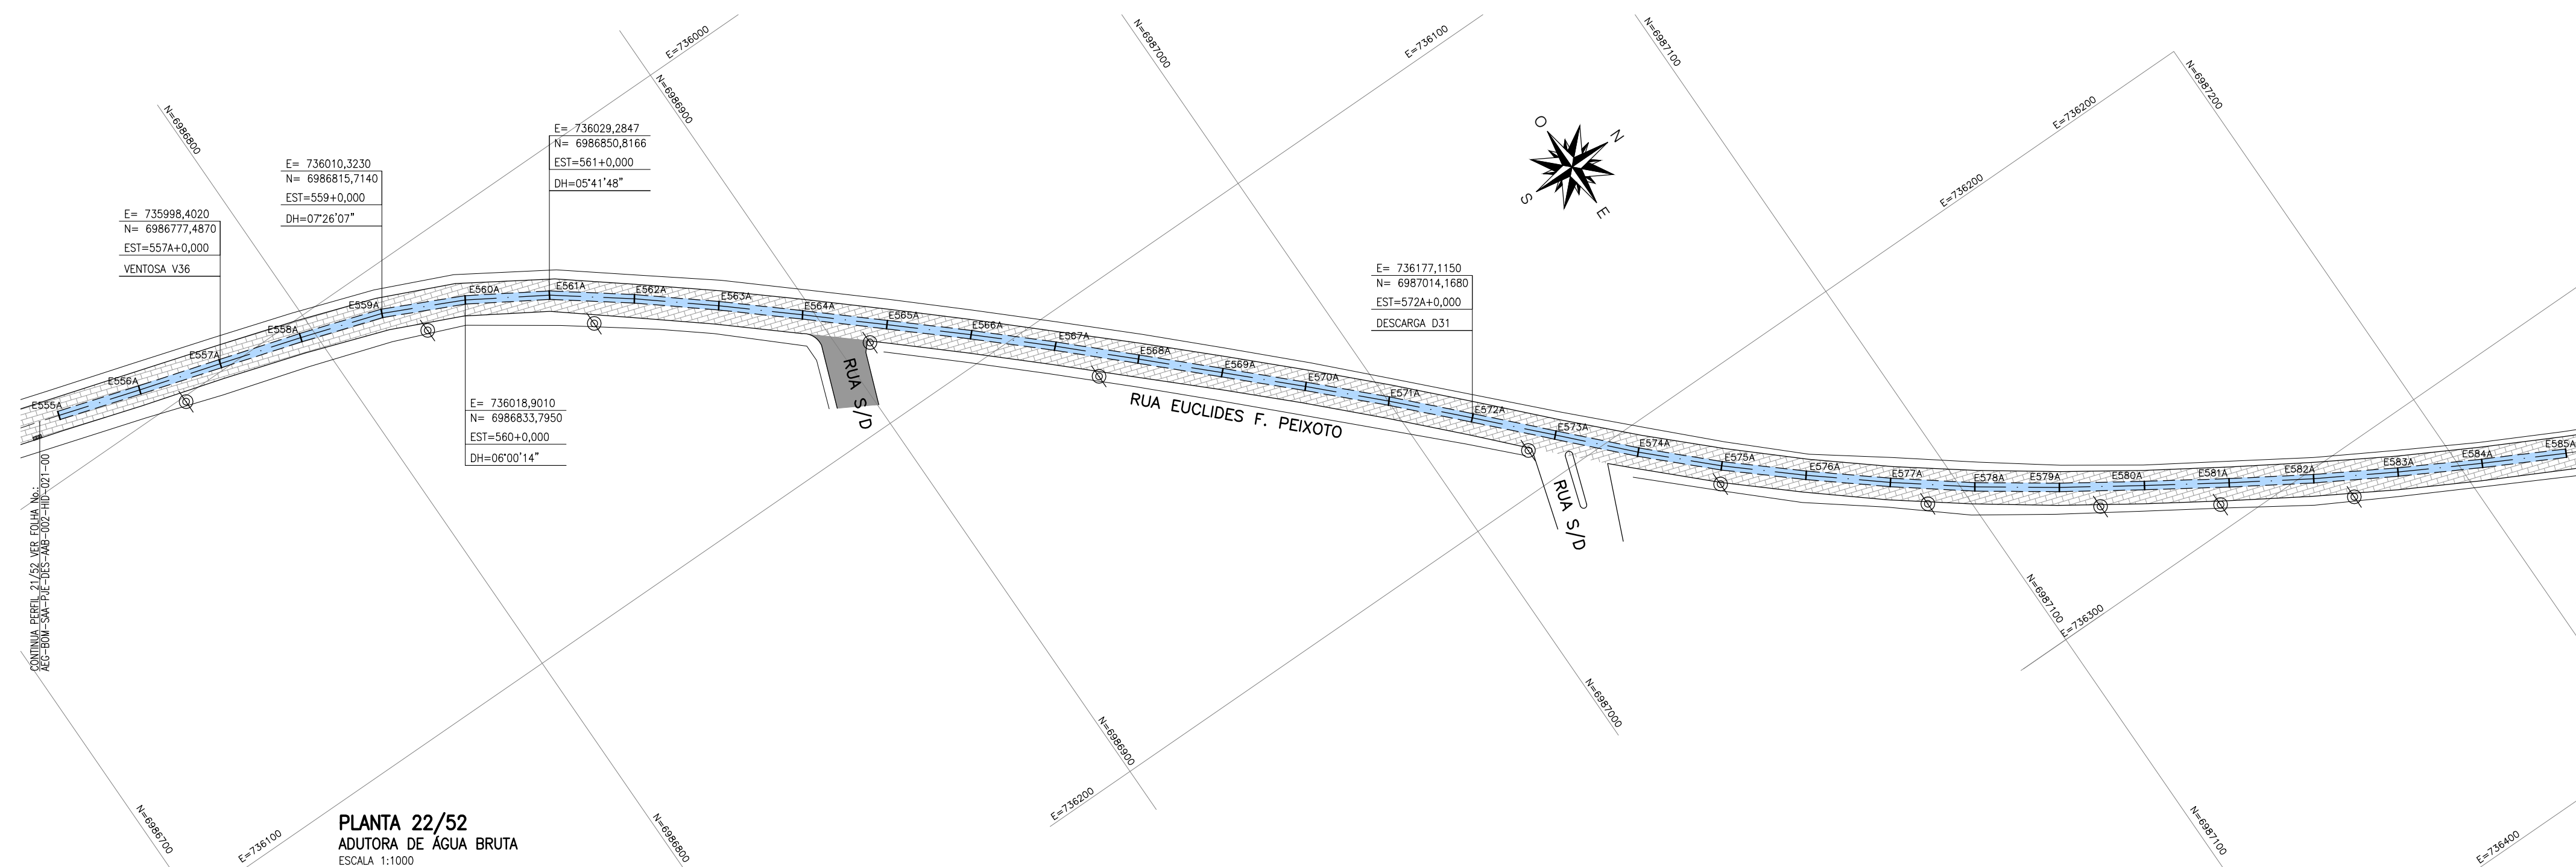

ESTACAS	PROJEÇÃO DE ÂNGULOS	
	D.H.	D.V.
E555A	07°26'07"	-
E560A	06°00'14"	-
E561A	05°41'48"	-

REFERÊNCIAS GEOGRÁFICAS

- DATUM: SIRGAS 2000
- MARCOS DE REFERÊNCIA:
  - PLANIMÉTRICA: MARCO SAT-34052 E DE CHEGADA MARCO SAT-96171
  - ALTIMÉTRICA: MARCO BSE 1913E

DESENHOS DE REFERÊNCIA:

- AEG-BOM-SAA-PJE-DES-AB-002-HID-022 - PLANTA 22/52 e PERFIL 22/52

NOTAS:

- MEDIDAS, DIMENSÕES E COTAS EM METROS, DIÂMETROS EM MILÍMETROS, SALVO INDICAÇÃO CONTRÁRIA;
- RECOBRIMENTO MÍNIMO DE 1,20m DA GERATRIZ SUPERIOR EXTERNA DO TUBO;
- OS DANOS CAUSADOS ÀS INSTALAÇÕES SUBTERRÂNEAS SERÃO DE INTERA RESPONSABILIDADE DA EXECUTORA DAS OBRAS, INDEPENDENTEMENTE DA INTERFERÊNCIA CONSTAR OU NÃO NOS DESENHOS;

LEGENDA:

**PLANTA**

- ESTACA
- ADUTORA PROJETADA
- BARR - BLOCO DE ANCORAGEM
- POSTE
- GALERIA DE ÁGUAS PLUVIAIS

**PERFIL**

- PERFIL DO TERRENO
- ADUTORA PROJETADA
- V99 - VENTOSA
- D99 - DESCARGA

Nº	DATA	REVISÃO	EXECUTADO POR	APROVADO POR	ÁGUAS DE BOMBINHAS	DESENHOS DE REFERÊNCIA	NÚMERO	NOTAS	VISTO E ACEITO	EXECUTADO POR	SAA - SISTEMA DE ABASTECIMENTO DE ÁGUA	Nº
00	03/2017	EMISSÃO INICIAL	RODRIGO	CLARICE	ACEITO	-	-	-			MUNICÍPIO DE BOMBINHAS / SC	-
					DATA						ADUTORA DE ÁGUA BRUTA	REV. 00
											ADUTORA DE ÁGUA BRUTA - RIO TIJUCAS	FL. 22/52
											PLANTA E PERFIL - E555A À E585A	Nº CONTRATADA
											SISTEMA DE ABASTECIMENTO DE ÁGUA	ESCALA 1:1000
											ADUTORA DE ÁGUA BRUTA	DATA 03/2017