


**PERFIL 23/52**  
ADUTORA DE ÁGUA BRUTA  
ESCALA HORIZONTAL: 1:1000  
ESCALA VERTICAL: 1:200

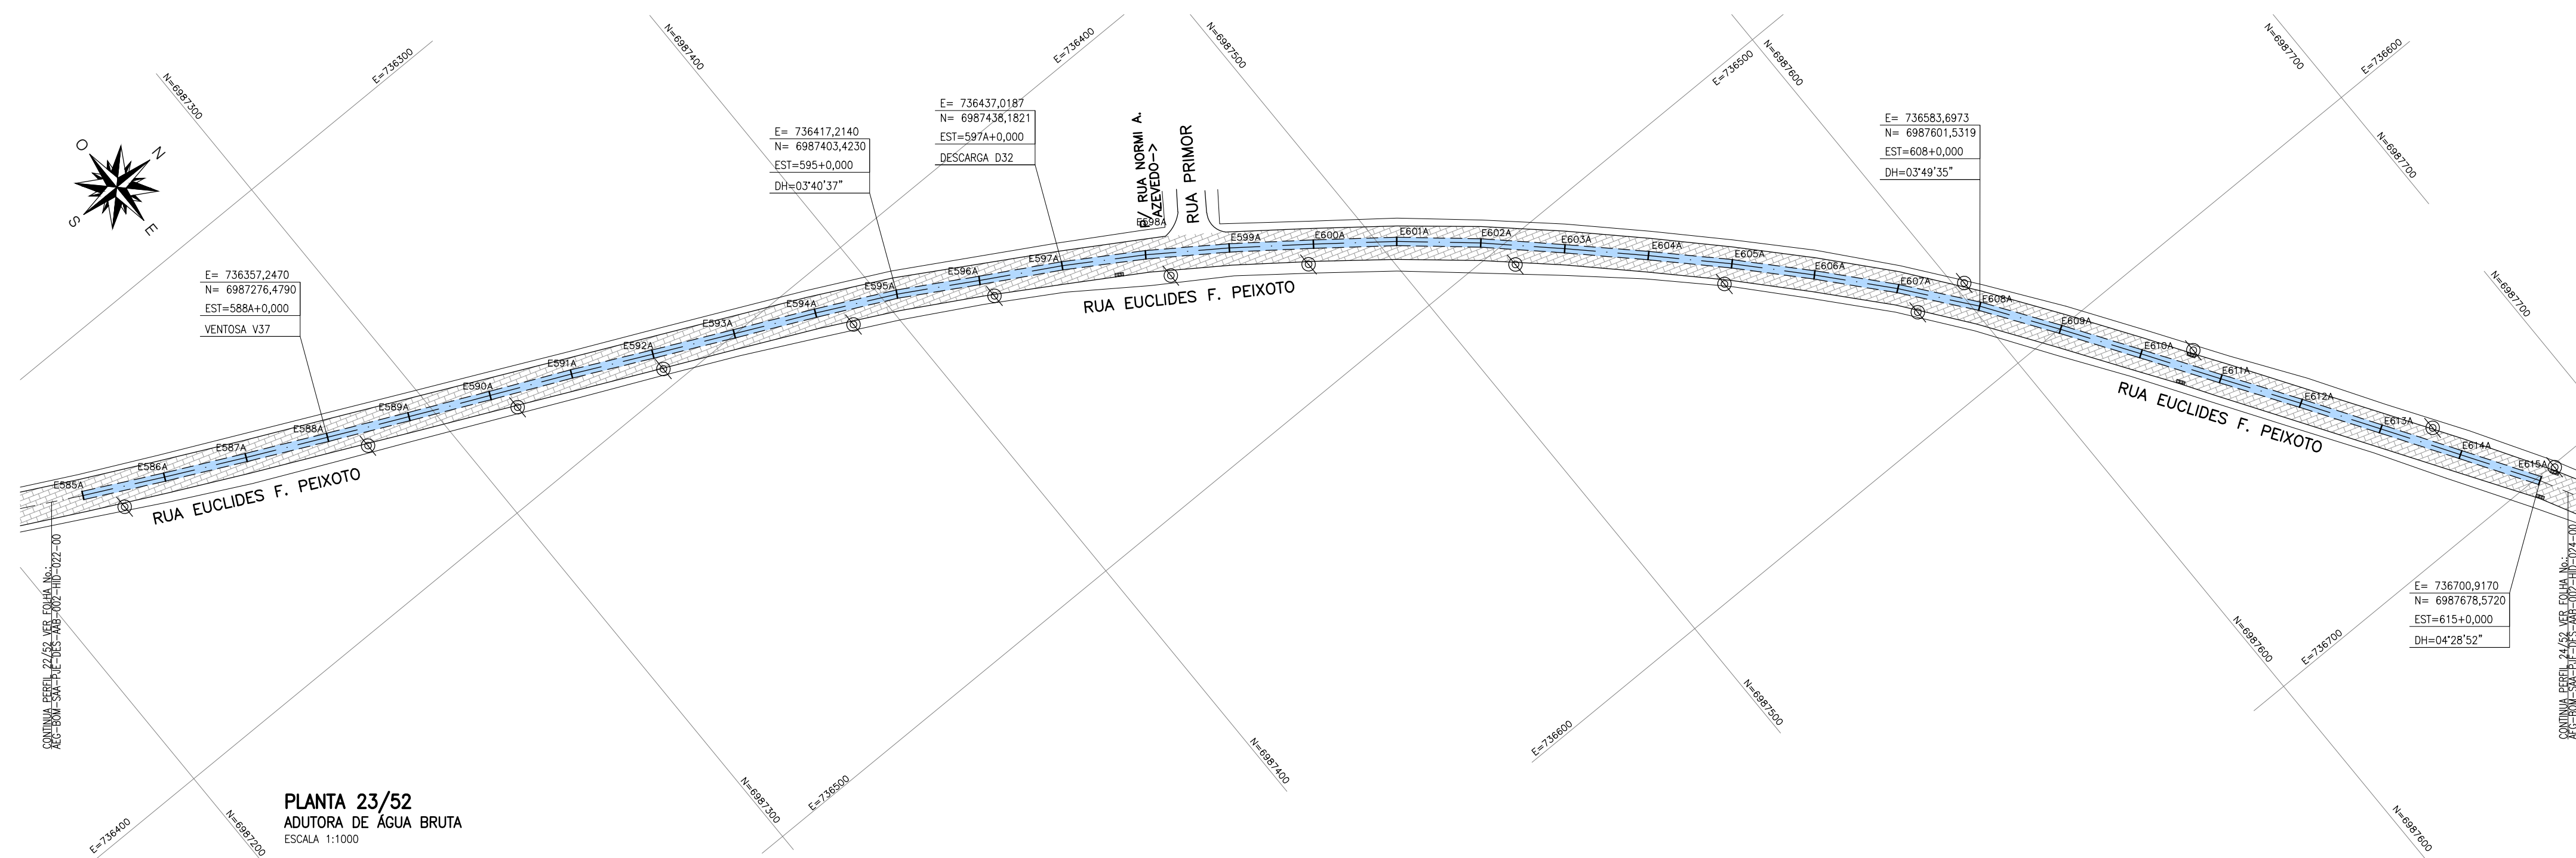

ESTACAS	PROJEÇÃO DE ANGULO	
	D.H.	D.V.
E588A	0°40'37"	-
E595A	0°49'30"	-
E608A	0°48'25"	-
E615A	0°42'52"	-

**REFERÊNCIAS GEOGRÁFICAS**

- DATUM: SIRGAS 2000
- MARCOS DE REFERÊNCIA:
  - PLANIMÉTRICA: MARCO SAT-94052 E DE CHEGADA MARCO SAT-96171
  - ALTIMÉTRICA: MARCO IBCE RN13E

**DESENHOS DE REFERÊNCIA:**

- ACG-BOM-SAA-PJE-DES-44B-002-HID-023 - PLANTA 23/52 e PERFIL 23/52 ;

**NOTAS:**

- 01 - MEDIDAS, DIMENSÕES E COTAS EM METROS, DIÂMETROS EM MILÍMETROS, SALVO INDICAÇÃO CONTRÁRIA ;
- 02 - RECOBRIMENTO MÍNIMO DE 1,20m DA GERATRIZ SUPERIOR EXTERNA DO TUBO ;
- 03 - OS DANOS CAUSADOS ÀS INSTALAÇÕES SUBTERRÂNEAS SERÃO DE INTEIRA RESPONSABILIDADE DA EXECUTORA DAS OBRAS, INDEPENDENTEMENTE DA INTERFERÊNCIA CONSTAR DO NÃO NOS DESENHOS ;

**LEGENDA:**

**PLANTA:**

- Epp - ESTACA
- Epp - ADUTORA PROJETADA
- BA99 - BLOCO DE ANCORAGEM
- POSTE
- GALERIA DE ÁGUAS PLUVIAIS

**PERFIL:**

- PERFIL DO TERRENO
- ADUTORA PROJETADA
- V99 - VENTOSA
- D99 - DESCARGA

N°	DATA	REVISÃO	EXECUTADO POR	APROVADO POR	ÁGUAS DE BOMBINHAS		DESENHOS DE REFERÊNCIA	NÚMERO	NOTAS	VISTO E ACEITO	EXECUTADO POR	SAA - SISTEMA DE ABASTECIMENTO DE ÁGUA MUNICÍPIO DE BOMBINHAS / SC ADUTORA DE ÁGUA BRUTA	N°
					ACEITO	DATA							
00	03/2017	EMISSÃO INICIAL	RODRIGO	CLARICE	-	-	-	-	-				-
-	-	-	-	-	-	-	-	-	-				00
-	-	-	-	-	-	-	-	-	-				23/52
-	-	-	-	-	-	-	-	-	-				N° CONTRATADA
-	-	-	-	-	-	-	-	-	-				ESCALA
-	-	-	-	-	-	-	-	-	-				DATA
-	-	-	-	-	-	-	-	-	-				1:1000
-	-	-	-	-	-	-	-	-	-				03/2017