


PERFIL 24/52
ADUTORA DE ÁGUA BRUTA
ESCALA HORIZONTAL 1:1000
ESCALA VERTICAL 1:200

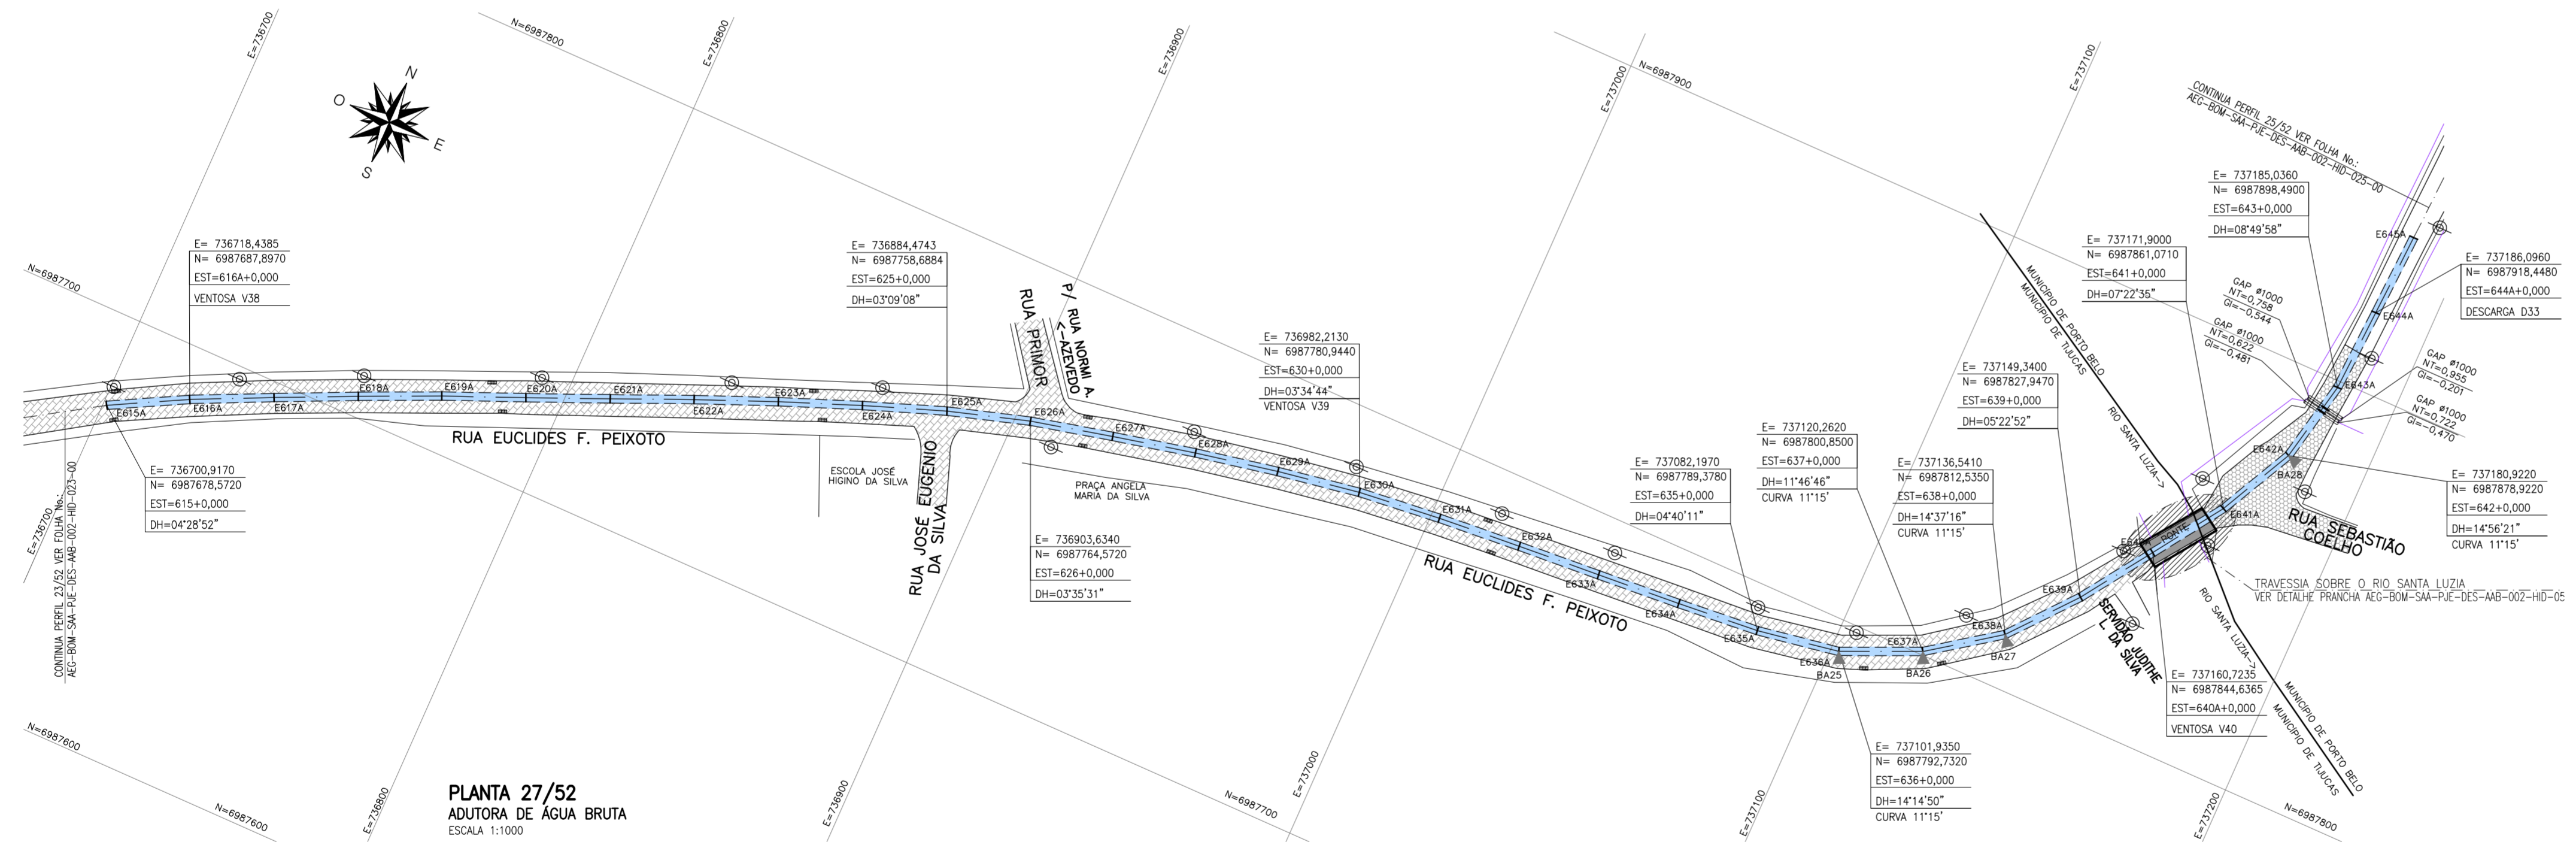

PLANTA 27/52
ADUTORA DE ÁGUA BRUTA
ESCALA 1:1100

ESTACAS	PROJEÇÃO DE ÂNGULOS	
	D.H.	D.V.
E615A	04°28'52"	-
E625A	03°09'08"	-
E626A	03°35'31"	-
E630A	03°34'44"	-
E635A	04°40'11"	-
E636A	14°14'50"	-
E637A	11°46'46"	-
E638A	14°37'16"	-
E639A	05°22'52"	-
E641A	07°25'35"	-
E642A	14°56'21"	-
E643A	08°49'58"	-

BLOCOS DE ANCORAGEM		
Nº	ESTACAS	CURVAS
BA05	E636A	11°15'
BA06	E637A	11°15'
BA07	E638A	11°15'
BA08	E642A	11°15'

REFERÊNCIAS GEOGRÁFICAS

- DATUM: SIRGAS 2000
- PROJEÇÃO: UTM
- MARCOS DE REFERÊNCIA:
 - PLANIMÉTRICA: MARCO SAT-94052 E DE CHEGADA MARCO SAT-96171
 - ALTIMÉTRICA: MARCO IBGE RN13E

DESENHOS DE REFERÊNCIA:

- AEG-BOM-SAA-PJE-DES-AB-002-HID-024 - PLANTA 24/52 e PERFIL 24/52

NOTAS:

- 01 - MEDIDAS, DIMENSÕES E COTAS EM METROS, DIÂMETROS EM MILÍMETROS, SALVO INDICAÇÃO CONTRÁRIA;
- 02 - RECORRIMENTO MÍNIMO DE 1,20m DA GERATRIZ SUPERIOR EXTERNA DO TUBO;
- 03 - OS DANOS CAUSADOS ÀS INSTALAÇÕES SUBTERRÂNEAS SERÃO DE INTEIRA RESPONSABILIDADE DA EXECUTORIA DAS OBRAS, INDEPENDENTEMENTE DA INTERFERÊNCIA CONSTAR OU NÃO NOS DESENHOS;

LEGENDA:

PLANTA

- ESTACA
- ADUTORA PROJETADA
- BLOCO DE ANCORAGEM
- POSTE
- GALERIA DE ÁGUAS FLUÍDUAS

PERFIL

- PERFIL DO TERRENO
- ADUTORA PROJETADA
- V99 - VENTOSA
- D99 - DESCARGA

Nº	DATA	REVISÃO	EXECUTADO POR	APROVADO POR	ÁGUAS DE BOMBINHAS ACEITO	DATA	DESENHOS DE REFERÊNCIA	NÚMERO	NOTAS	VISTO E ACEITO	EXECUTADO POR	SAA - SISTEMA DE ABASTECIMENTO DE ÁGUA MUNICÍPIO DE BOMBINHAS / SC ADUTORA DE ÁGUA BRUTA	Nº
00	03/2017	EMISSÃO INICIAL	RODRIGO	CLARICE	-	-	-	-	-			REV. 00	FL. 24/52
-	-	-	-	-	-	-	-	-	-	ANALISADO	PROJ.: ENGº RODRIGO DE M. MANASSÉS CREA: 30121 D/PR	ADUTORA DE ÁGUA BRUTA - RIO TIJUCAS PLANTA E PERFIL - E615A A E645A	Nº CONTRATADA
-	-	-	-	-	-	-	-	-	-	ACEITO	APROV. POR: ENGº CLARICE I. S. MANZOCHI CREA: 16627 D/PR	SISTEMA DE ABASTECIMENTO DE ÁGUA	ESCALA 1:1000
-	-	-	-	-	-	-	-	-	-	VISTO	DESENHO: DATA: MARÇO / 2017	ADUTORA DE ÁGUA BRUTA	DATA 03/2017
-	-	-	-	-	-	-	-	-	-	CREA	DOC.: AEG-BOM-SAA-PJE-DES-AB-002-HID-024-00		