


SUPERFÍCIE DO SOLO		ESTRADA DE TERRA	
CARACTERÍSTICAS SUB-SOLO		VER PERFIL DE SONDAGEM	
MÉTODO CONSTRUTIVO		VALA A CÉU ABERTO - ESCORAMENTO TIPO DESCONTÍNUO DE MADEIRA	
010			
009			
008			
007			
006			
005			
004			
003			
002			
001			
000			
-001			
-002			
-003			

COTA DO TERRENO	m	ESTACA DA TUBULAÇÃO	m	COTA DO EIXO DA TUBULAÇÃO	m	COMPRIMENTO	m	DECLIVIDADE	%	COMPRIMENTO REAL	m	DIAM./MAT./CLASSE	m
1,307	E645A	-1,819											
1,228	E646A												
1,287	E647A												
1,341	E648A												
1,299	E649A												
1,230	E650A												
1,280	E651A												
1,379	E652A												
1,373	E653A												
1,340	E654A												
1,355	E655A												
1,351	E656A												
1,464	E657A												
1,275	E658A												
1,272	E659A												
1,300	E660A												
1,425	E661A												
1,479	E662A												
1,489	E663A												
1,478	E664A												
1,451	E665A												
1,497	E666A												
1,589	E667A												
1,578	E668A												
1,623	E669A												
1,684	E670A												
1,599	E671A												
1,641	E672A												
1,685	E673A												
1,682	E674A												
1,694	E675A												

PERFIL 25/52
ADUTORA DE ÁGUA BRUTA
ESCALA HORIZONTAL 1:1000
ESCALA VERTICAL 1:200

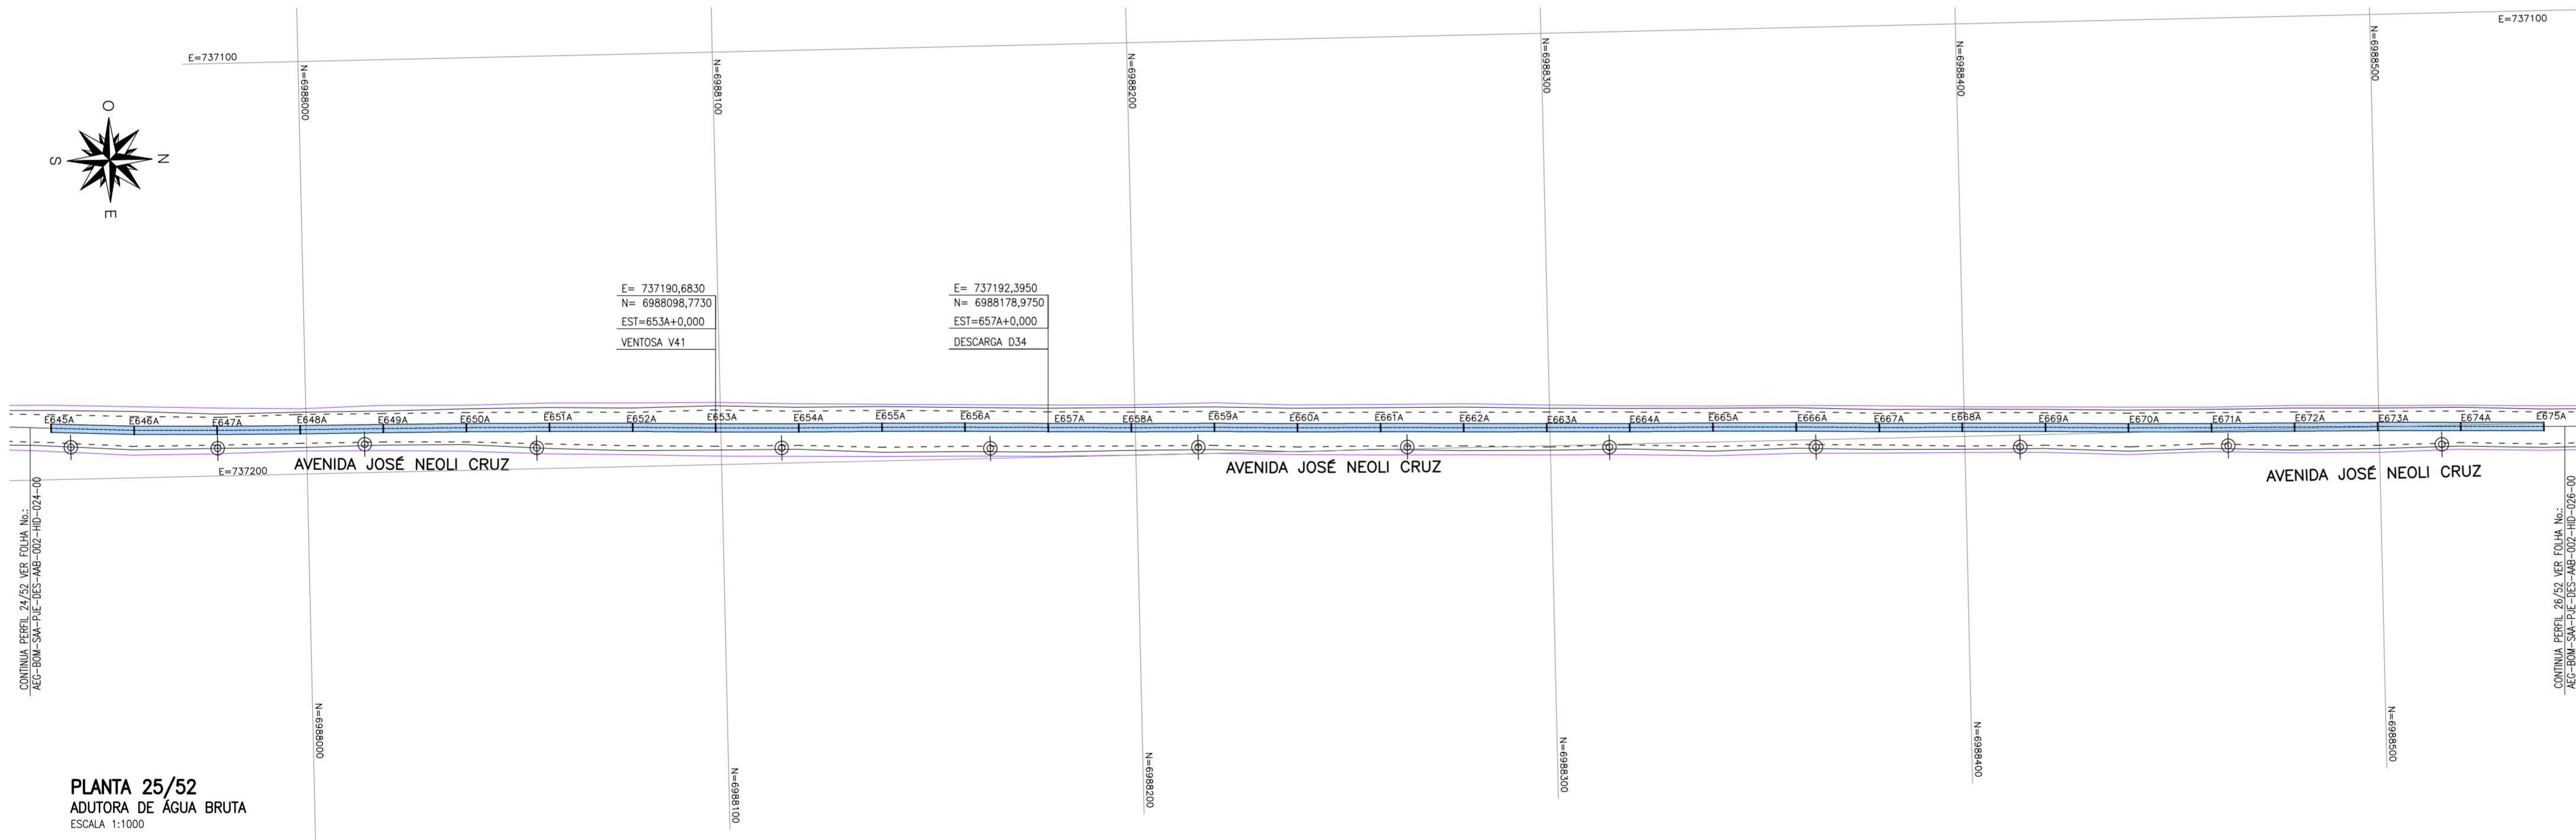

REFERÊNCIAS GEOGRÁFICAS

- DATUM: SIRGAS 2000
- MARCOS DE REFERÊNCIA:
 - PLANIMÉTRICA: MARCO SAT-94052 E DE CHEGADA MARCO SAT-96171
 - ALTIMÉTRICA: MARCO IBGE RNI 3E

DESENHOS DE REFERÊNCIA:

- AEG-BOM-SAA-PJE-DES-AMB-002-HID-025 - PLANTA 25/52 e PERFIL 25/52 ;

NOTAS:

- MEDIDAS, DIMENSÕES E COTAS EM METROS, DIÂMETROS EM MILÍMETROS, SALVO INDICAÇÃO CONTRÁRIA ;
- RECOBRIMENTO MÍNIMO DE 1,20m DA GERATRIZ SUPERIOR EXTERNA DO TUBO ;
- OS DANOS CAUSADOS ÀS INSTALAÇÕES SUBTERRÂNEAS SERÃO DE INTEIRA RESPONSABILIDADE DA EXECUTORA DAS OBRAS, INDEPENDENTEMENTE DA INTERFERÊNCIA CONSTAR OU NÃO NOS DESENHOS ;

LEGENDA:

PLANTA	PERFIL
ESTACA	PERFIL DO TERRENO
ADUTORA PROJETADA	ADUTORA PROJETADA
B499 - BLOCO DE ANCORAGEM	V99 - VENTOSA
POSTE	D99 - DESCARGA
GALERIA DE ÁGUAS PLUVIAIS	

Nº	DATA	REVISÃO	EXECUTADO POR	APROVADO POR	ÁGUAS DE BOMBINHAS	DESENHOS DE REFERÊNCIA	NÚMERO	NOTAS	VISTO E ACEITO	EXECUTADO POR	SAA - SISTEMA DE ABASTECIMENTO DE ÁGUA	Nº
00	03/2017	EMISSÃO INICIAL	RODRIGO	CLARICE	ACEITO	-	-	-			MUNICÍPIO DE BOMBINHAS / SC	00
-	-	-	-	-	DATA	-	-	-	ANALISADO	PROJ.: ENGº RODRIGO DE M. MANASSÉS	ADUTORA DE ÁGUA BRUTA - RIO TIJUCAS	25/52
-	-	-	-	-	-	-	-	-	ACEITO	APROV. POR: ENGº CLARICE I. S. MANZOCHI	PLANTA E PERFIL - E645A A E675A	Nº CONTRATADA
-	-	-	-	-	-	-	-	-	VISTO	DESENHO: DATA: MARÇO / 2017	SISTEMA DE ABASTECIMENTO DE ÁGUA	ESCALA
-	-	-	-	-	-	-	-	-	CREA	DOC.: AEG-BOM-SAA-PJE-DES-AMB-002-HID-025-00	ADUTORA DE ÁGUA BRUTA	1:1000
-	-	-	-	-	-	-	-	-	-	SUB-ÁREA PROJ.	ADUTORA DE ÁGUA BRUTA	DATA
-	-	-	-	-	-	-	-	-	-	-	-	03/2017