SUPERFÍCIE DO SOLO		ESTRADA DE TERRA
CARACTERÍSTICAS SUB-SOLO		VER PERFIL DE SONDAGEM
MÉTODO CONSTRUTIVO		VALA A CÉU ABERTO – ESCORAMENTO TIPO DESCONTÍNUO DE MADEIRA

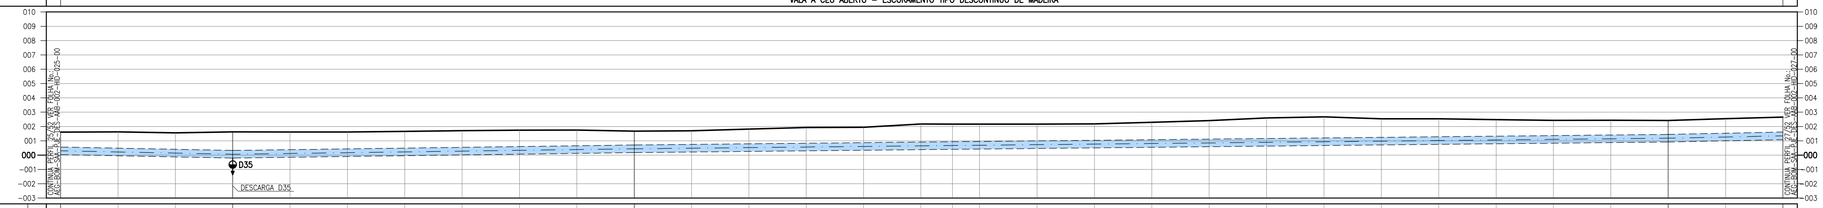

| | | |