


PERFIL 28/52
ADUTORA DE ÁGUA BRUTA
ESCALA HORIZONTAL 1:1000
ESCALA VERTICAL 1:200

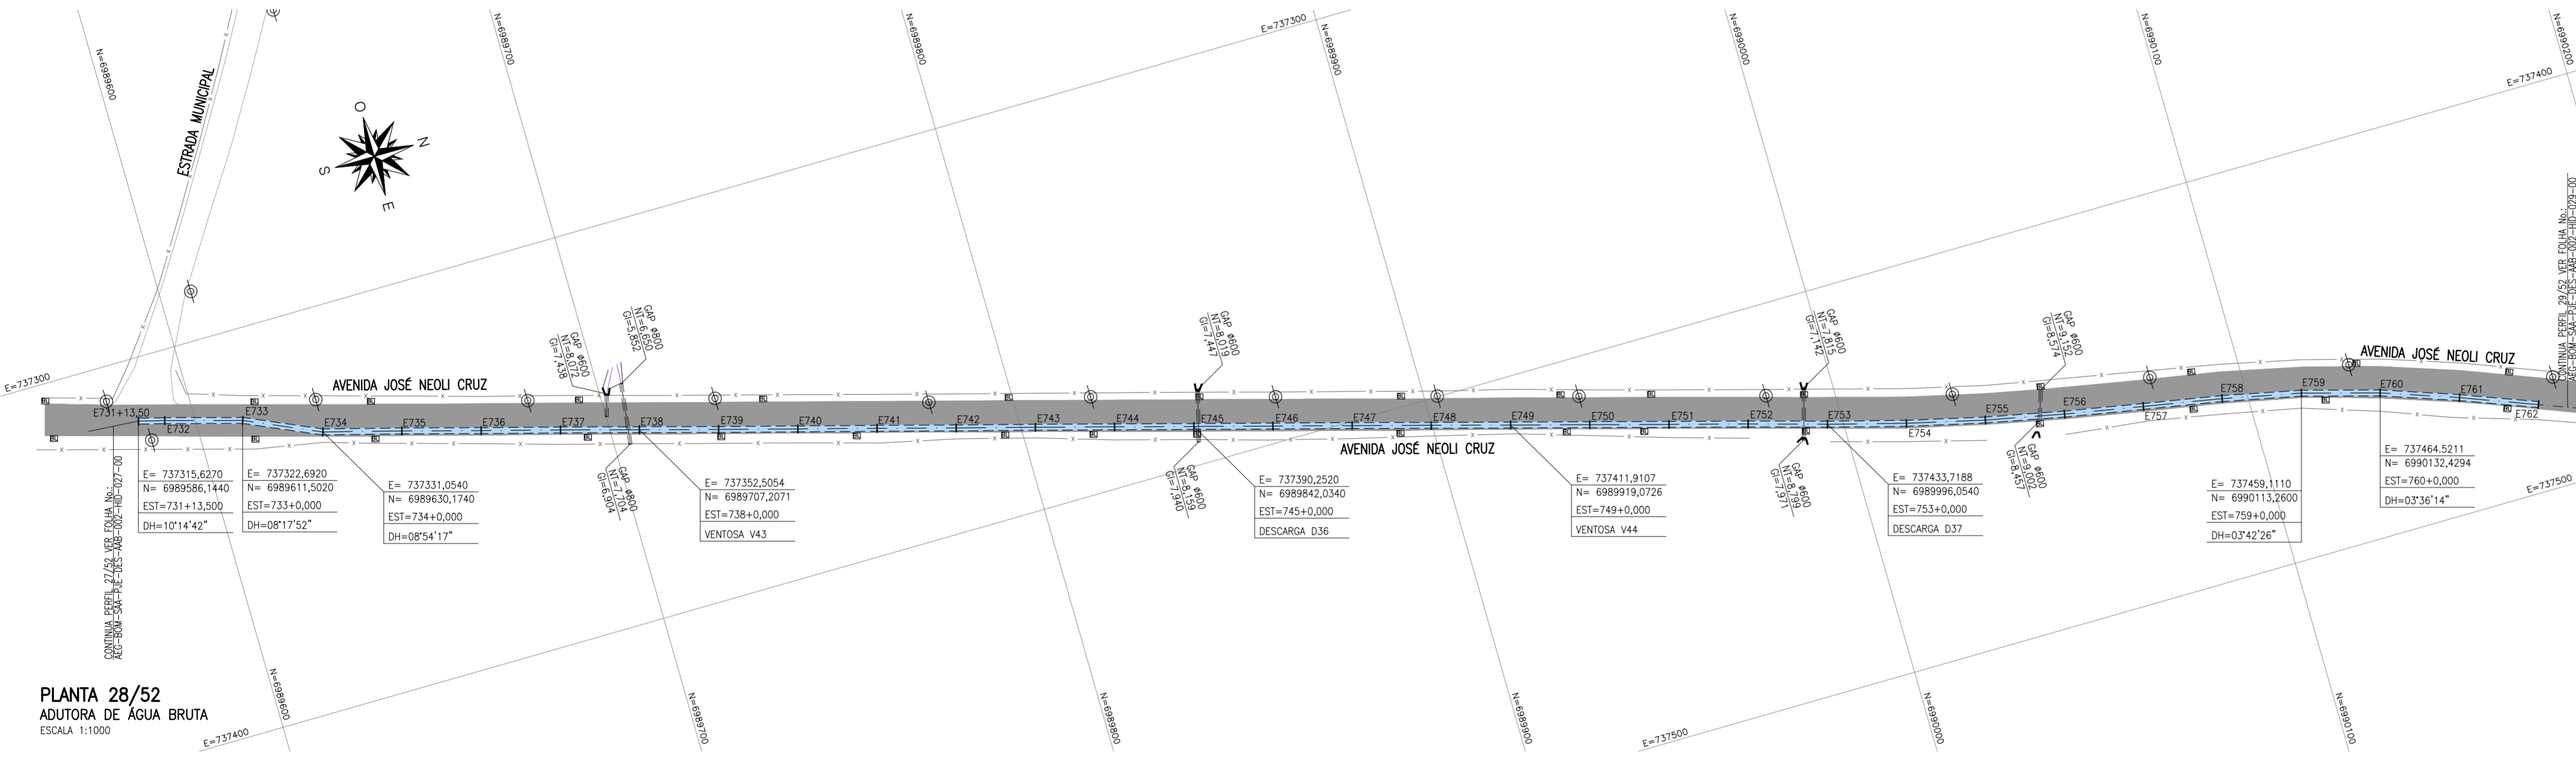

PLANTA 28/52
ADUTORA DE ÁGUA BRUTA
ESCALA 1:1000

ESTACAS	PROJEÇÃO DE ÂNGULOS	D.H.	D.V.
E733	08°17'52"	-	-
E734	08°54'17"	-	-
E759	03°42'26"	-	-
E760	03°36'14"	-	-

REFERÊNCIAS GEOGRÁFICAS

- DATUM: SIRGAS 2000
- MARCOS DE REFERÊNCIA:
 - PLANIMÉTRICA: MARCO SAT-94052 E DE CHEGADA MARCO SAT-96171
 - ALTIMÉTRICA: MARCO IBGE RN13E

DESENHOS DE REFERÊNCIA:

- AEG-BOM-SAA-PJE-DES-AB-002-HID-028 - PLANTA 28/52 e PERFIL 28/52

NOTAS:

- MEDIDAS, DIMENSÕES E COTAS EM METROS, DIÂMETROS EM MILÍMETROS, SALVO INDICAÇÃO CONTRÁRIA
- RECUBRIMENTO MÍNIMO DE 1,20m DA GERATRIZ SUPERIOR EXTERNA DO TUBO
- OS DANOS CAUSADOS ÀS INSTALAÇÕES SUBTERRÂNEAS SERÃO DE INTEIRA RESPONSABILIDADE DA EXECUTORA DAS OBRAS, INDEPENDENTEMENTE DA INTERFERÊNCIA CONSTAR DO NÃO NOS DESENHOS

LEGENDA:

PLANTA

- ESTACA
- ADUTORA PROJETADA
- POSTE
- GALERIA DE ÁGUAS PLUVIAS

PERFIL

- PERFIL DO TERRENO
- ADUTORA PROJETADA
- V99 - VENTOSA
- D99 - DESCARGA

Nº	DATA	REVISÃO	EXECUTADO POR	APROVADO POR	ÁGUAS DE BOMBINHAS	DESENHOS DE REFERÊNCIA	NÚMERO	NOTAS	VISTO E ACEITO	EXECUTADO POR	SAA - SISTEMA DE ABASTECIMENTO DE ÁGUA	Nº
00	03/2017	EMISSÃO INICIAL	RODRIGO	CLARICE	ACEITO	-	-	-		AEGEA	MUNICÍPIO DE BOMBINHAS / SC	REV. 00
					DATA					CISM	ADUTORA DE ÁGUA BRUTA - RIO TIJUCAS	FL. 28/52
										PROJ.: ENGº RODRIGO DE M. MANASSÉS	PLANTA E PERFIL - E731+13,50 A E762	Nº CONTRATADA
										APROV. POR: ENGº CLARICE I. S. MANZOCHI	SISTEMA DE ABASTECIMENTO DE ÁGUA	ESCALA 1:1000
										DESENHO: DATA: MARÇO / 2017	ADUTORA DE ÁGUA BRUTA	DATA 03/2017
										DOC.: AEG-BOM-SAA-PJE-DES-AB-002-HID-028-00		