


PERFIL 29/52
ADUTORA DE ÁGUA BRUTA
ESCALA HORIZONTAL 1:1000
ESCALA VERTICAL 1:200

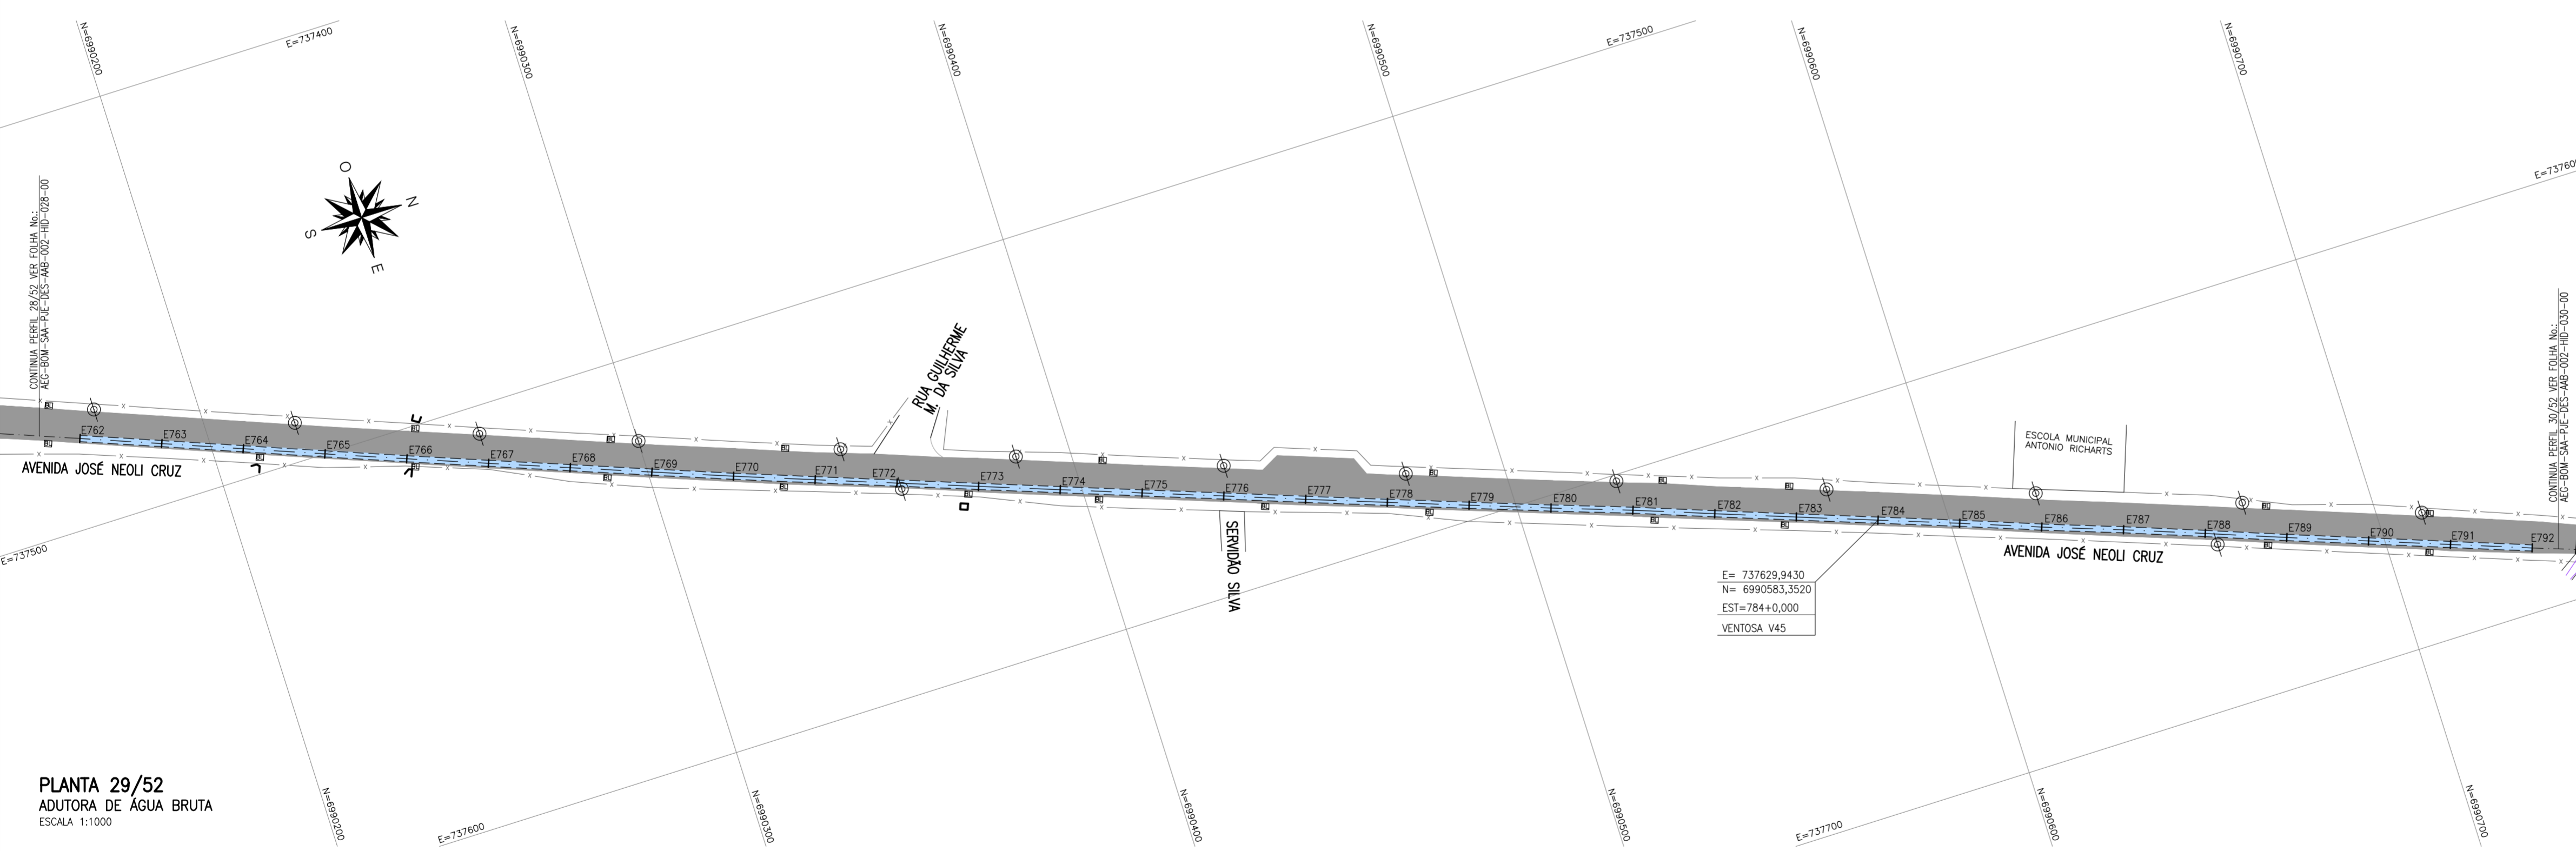

PLANTA 29/52
ADUTORA DE ÁGUA BRUTA
ESCALA 1:1000

REFERÊNCIAS GEOGRÁFICAS

- DATUM: SIRGAS 2000
- MARCOS DE REFERÊNCIA:
 - PLANIMÉTRICA: MARCO SAT-94052 E DE CHEGADA MARCO SAT-96171
 - ALTIMÉTRICA: MARCO BDE RN13E

DESENHOS DE REFERÊNCIA:

- AEG-BOM-SAA-PJE-DES-AB-002-HD-029 - PLANTA 29/52 e PERFIL 29/52 ;

NOTAS:

- 01 - MEDIDAS, DIMENSÕES E COTAS EM METROS, DIÂMETROS EM MILÍMETROS, SALVO INDICAÇÃO CONTRÁRIA ;
- 02 - RECOBRIMENTO MÍNIMO DE 1,20m DA GERATRIZ SUPERIOR EXTERNA DO TUBO ;
- 03 - OS DADOS CADASTRAIS DAS INSTALAÇÕES SUBTERRÂNEAS SERÃO DE INTERA RESPONSABILIDADE DA EXECUTORA DAS OBRAS, INDEPENDENTEMENTE DA INTERFERÊNCIA CONSTAR OU NÃO NOS DESENHOS ;

LEGENDA:

PLANTA	PERFIL
ESTACA	PERFIL DO TERRENO
E99	ADUTORA PROJETADA
ADUTORA PROJETADA	ADUTORA PROJETADA
POSTE	V99 - VENTOSA
GALERIA DE ÁGUAS PLUVIAS	D99 - DESCARGA

N°	DATA	REVISÃO	EXECUTADO POR	APROVADO POR	ÁGUAS DE BOMBINHAS		DESENHOS DE REFERÊNCIA	NÚMERO	NOTAS
					ACEITO	DATA			
00	03/2017	EMISSÃO INICIAL	RODRIGO	CLARICE	-	-	-	-	-
-	-	-	-	-	-	-	-	-	-

VISTO E ACEITO 	EXECUTADO POR ENGENHEIROS CONSULTORES LTDA. Rua Pedro Antônio nº 2443, Sala 09-07, 40130-000, Itaipava, RJ PROJ.: ENGº RODRIGO DE M. MANASSÉS CREA: 30121 D/PR APROV. POR: ENGº CLARICE I. S. MANZOCHI CREA: 16627 D/PR	SAA - SISTEMA DE ABASTECIMENTO DE ÁGUA MUNICÍPIO DE BOMBINHAS / SC ADUTORA DE ÁGUA BRUTA	 Nº 00 FL. 29/52 Nº CONTRATADA