


PERFIL 32/52
ADUTORA DE ÁGUA BRUTA
ESCALA HORIZONTAL 1:1000
ESCALA VERTICAL 1:200

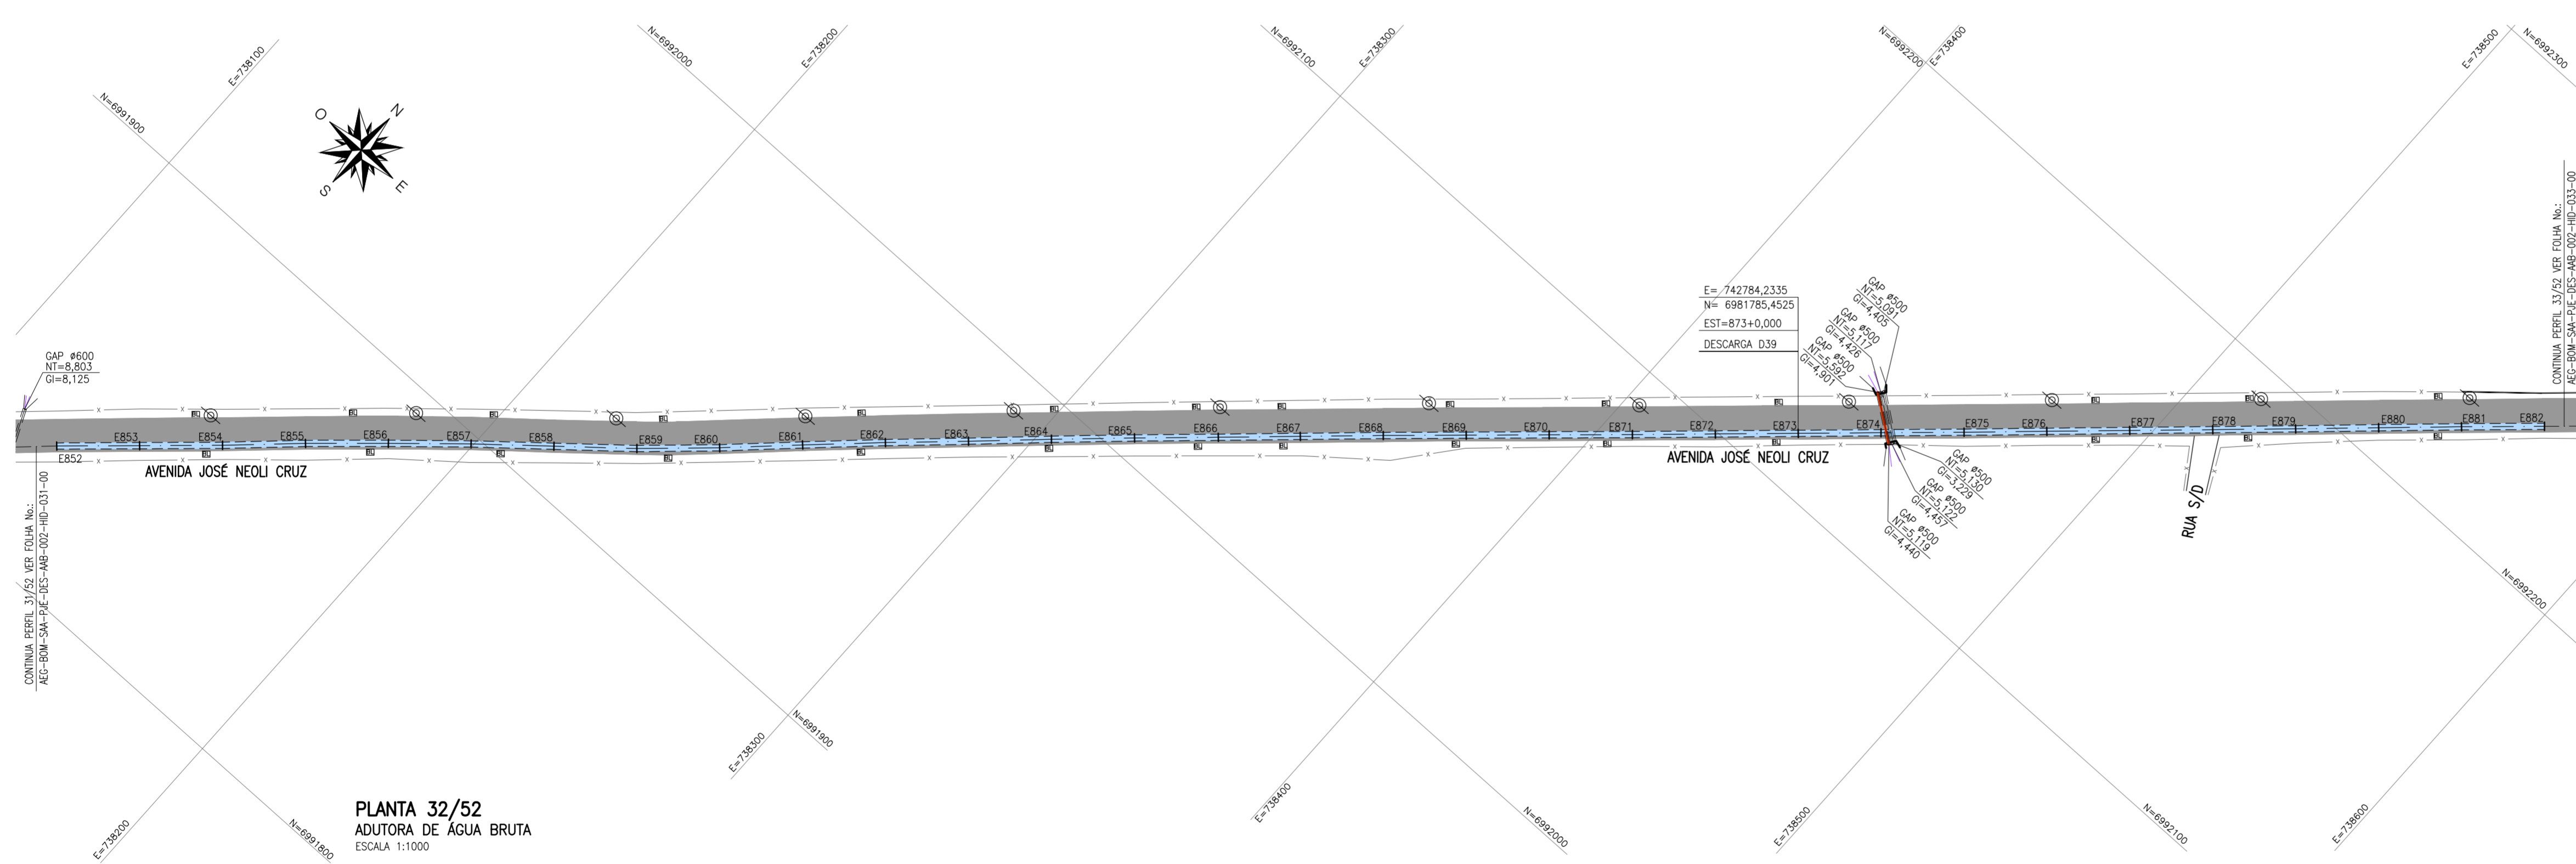

PLANTA 32/52
ADUTORA DE ÁGUA BRUTA
ESCALA 1:1000

REFERÊNCIAS GEOGRÁFICAS

- DATUM: SIRGAS 2000
- MARCOS DE REFERÊNCIA:
 - PLANIMÉTRICA: MARCO SAT-94052 E DE CHEGADA MARCO SAT-96171
 - ALTIMÉTRICA: MARCO IBGE RN13E

DESENHOS DE REFERÊNCIA:

- AEG-BOM-SAA-PJE-DES-AAB-002-HID-032 - PLANTA 32/52 e PERFIL 32/52

NOTAS:

- MEDIDAS, DIMENSÕES E COTAS EM METROS, DIÂMETROS EM MILÍMETROS, SALVO INDICAÇÃO CONTRÁRIA
- RECUBRIMENTO MÍNIMO DE 1,20m DA GERATRIZ SUPERIOR EXTERNA DO TUBO
- OS DANOS CAUSADOS ÀS INSTALAÇÕES SUBTERRÂNEAS SERÃO DE INTERA RESPONSABILIDADE DA EXECUTORA DAS OBRAS, INDEPENDENTEMENTE DA INTERFERÊNCIA CONSTAR OU NÃO NOS DESENHOS

LEGENDA:

PLANTA	PERFIL
ESTACA	PERFIL DO TERRENO
E99	ADUTORA PROJETADA
POSTE	V99 - VENTOSA
GALERIA DE ÁGUAS PLUVIAIS	D99 - DESCARGA

N°	DATA	REVISÃO	EXECUTADO POR	APROVADO POR	ÁGUAS DE BOMBINHAS		DESENHOS DE REFERÊNCIA	NÚMERO	NOTAS	VISTO E ACEITO	EXECUTADO POR	SAA - SISTEMA DE ABASTECIMENTO DE ÁGUA MUNICÍPIO DE BOMBINHAS / SC ADUTORA DE ÁGUA BRUTA	N°
					ACEITO	DATA							
00	03/2017	EMIÇÃO INICIAL	RODRIGO	CLARICE	-	-	-	-	-			SAA - SISTEMA DE ABASTECIMENTO DE ÁGUA MUNICÍPIO DE BOMBINHAS / SC ADUTORA DE ÁGUA BRUTA	00
-	-	-	-	-	-	-	-	-	-	ANALISADO	PROJ.: ENG° RODRIGO DE M. MANASSÉS CREA: 30121 D/PR	ADUTORA DE ÁGUA BRUTA - RIO TIJUCAS PLANTA E PERFIL - E822 A E882	32/52
-	-	-	-	-	-	-	-	-	-	ACEITO	APROV. POR: ENG° CLARICE I. S. MANZUCHI CREA: 16627 D/PR	ÁREA PROJ.: SISTEMA DE ABASTECIMENTO DE ÁGUA	N° CONTRATADA
-	-	-	-	-	-	-	-	-	-	VISTO	DESENHO: DATA: MARÇO / 2017	SUB-ÁREA PROJ.: ADUTORA DE ÁGUA BRUTA	ESCALA
-	-	-	-	-	-	-	-	-	-	CREA	DOC.: AEG-BOM-SAA-PJE-DES-AAB-002-HID-032-00		DATA
-	-	-	-	-	-	-	-	-	-				1:1000
-	-	-	-	-	-	-	-	-	-				03/2017