


PERFIL 33/52
ADUTORA DE ÁGUA BRUTA
ESCALA HORIZONTAL 1:1000
ESCALA VERTICAL 1:200

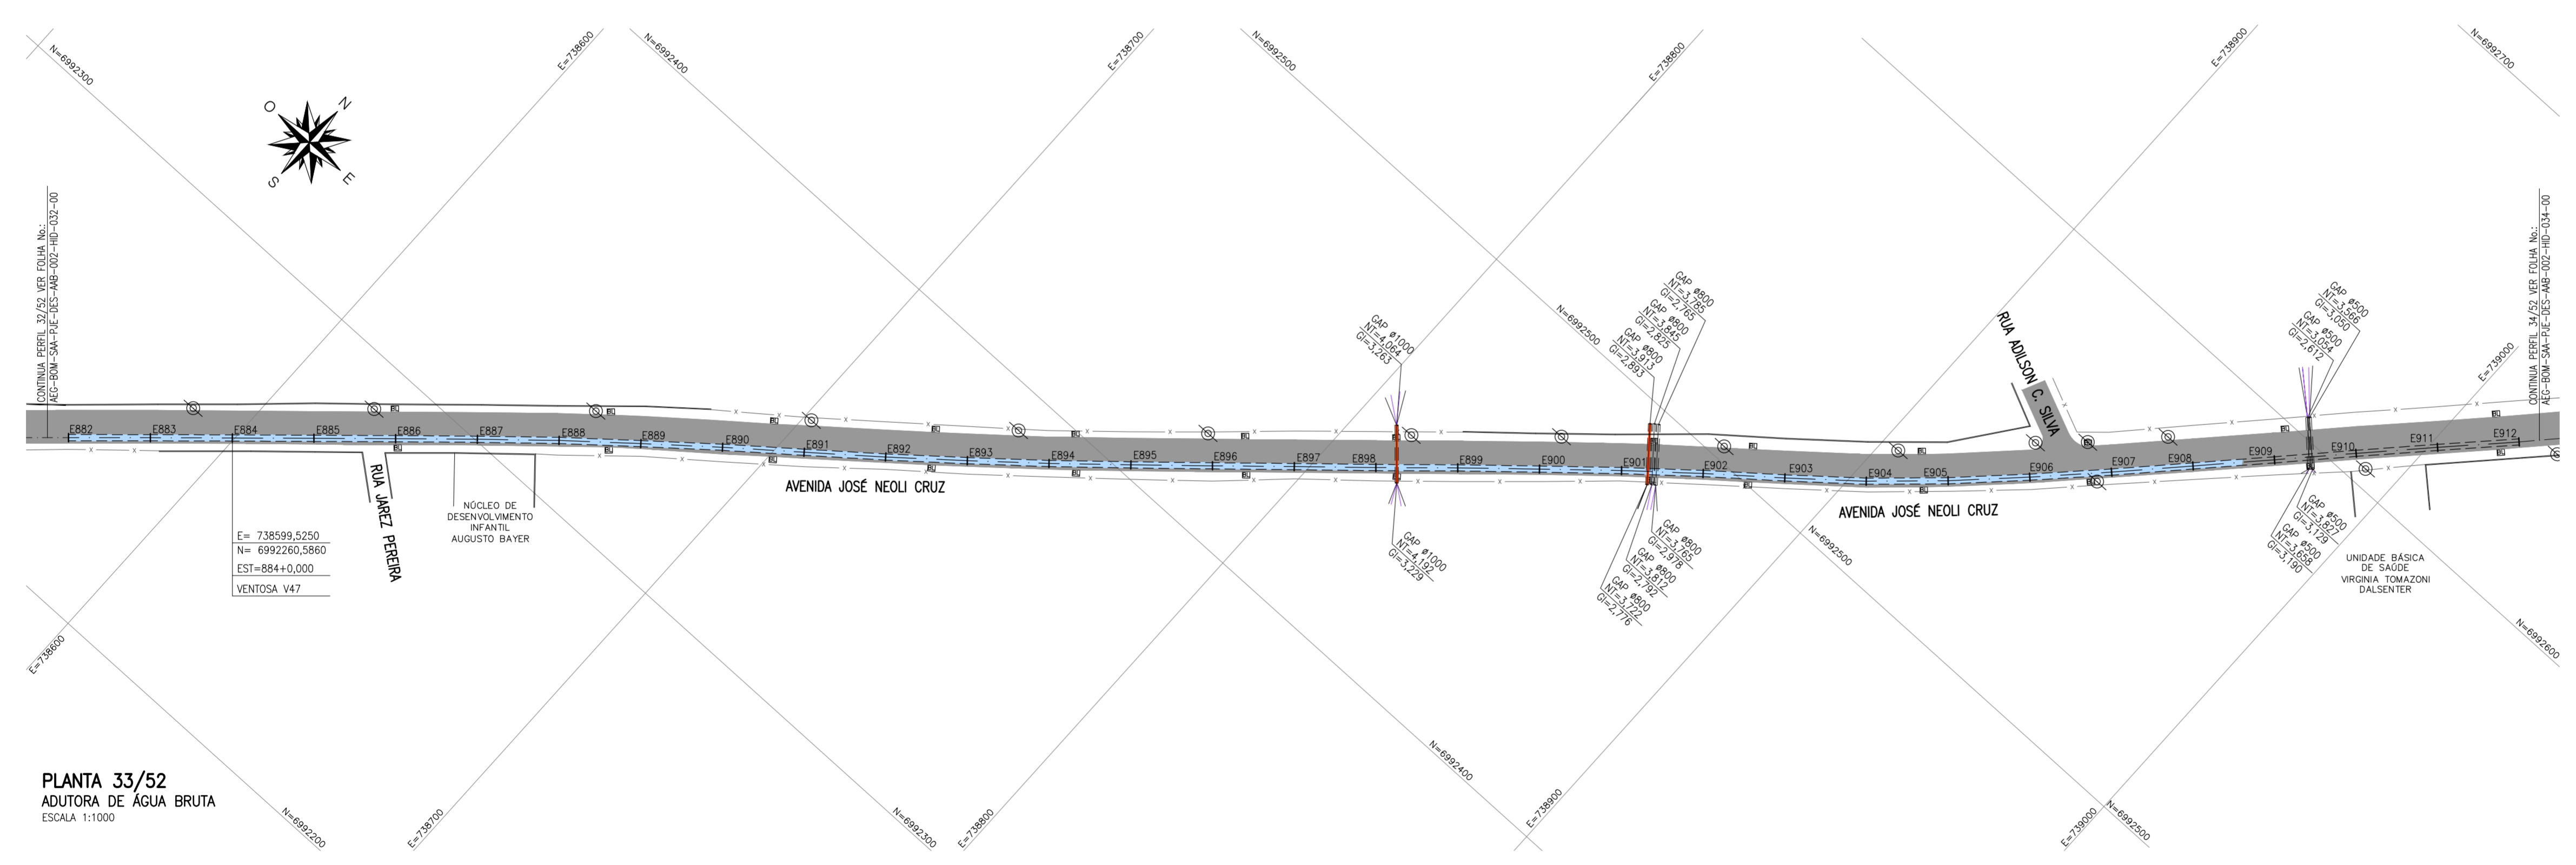

PLANTA 33/52
ADUTORA DE ÁGUA BRUTA
ESCALA 1:1000

- REFERÊNCIAS GEOGRÁFICAS**
- DATUM: SIRGAS 2000
 - MARCOS DE REFERÊNCIA:
 - PLANIMÉTRICA: MARCO SAT-94052 E DE CHEGADA MARCO SAT-96171
 - ALTIMÉTRICA: MARCO IBGE RN13E
- DESENHOS DE REFERÊNCIA:**
- AEG-BOM-SAA-PJE-DES-AAB-002-HI-033 - PLANTA 33/52 e PERFIL 33/52 ;
- NOTAS:**
- 01 - MEDIDAS, DIMENSÕES E COTAS EM METROS, DIÂMETROS EM MILÍMETROS, SALVO INDICAÇÃO CONTRÁRIA ;
 - 02 - RECOBRIMENTO MÍNIMO DE 1,20m DA GERATRIZ SUPERIOR EXTERNA DO TUBO ;
 - 03 - OS DANOS CAUSADOS AS INSTALAÇÕES SUBTERRÂNEAS SERÃO DE INTERA RESPONSABILIDADE DA EXECUTORA DAS OBRAS, INDEPENDENTEMENTE DA INTERFERÊNCIA CONSTAR OU NÃO NOS DESENHOS ;
- LEGENDA:**
- | | | | |
|--|---------------------------|--|-------------------|
| | ESTACA | | PERFIL DO TERRENO |
| | ADUTORA PROJETADA | | ADUTORA PROJETADA |
| | POSTE | | V99 - VENTOSA |
| | GALERIA DE ÁGUAS PLUVIAIS | | D99 - DESCARGA |

N°	DATA	REVISÃO	EXECUTADO POR	APROVADO POR	ÁGUAS DE BOMBINHAS		DESENHOS DE REFERÊNCIA	NÚMERO	NOTAS	VISTO E ACEITO	EXECUTADO POR	SAA - SISTEMA DE ABASTECIMENTO DE ÁGUA MUNICÍPIO DE BOMBINHAS / SC ADUTORA DE ÁGUA BRUTA	N°	
					ACEITO	DATA								REV.
00	03/2017	EMISSÃO INICIAL	RODRIGO	CLARICE	-	-	-	-	-		CISM	SAA - SISTEMA DE ABASTECIMENTO DE ÁGUA MUNICÍPIO DE BOMBINHAS / SC ADUTORA DE ÁGUA BRUTA	00	33/52
												ADUTORA DE ÁGUA BRUTA - RIO TIJUCAS PLANTA E PERFIL - E882 A E912		
												SISTEMA DE ABASTECIMENTO DE ÁGUA		
												ADUTORA DE ÁGUA BRUTA		