

PERFIL 35/52
ADUTORA DE ÁGUA BRUTA
ESCALA HORIZONTAL: 1:1000
ESCALA VERTICAL: 1:200

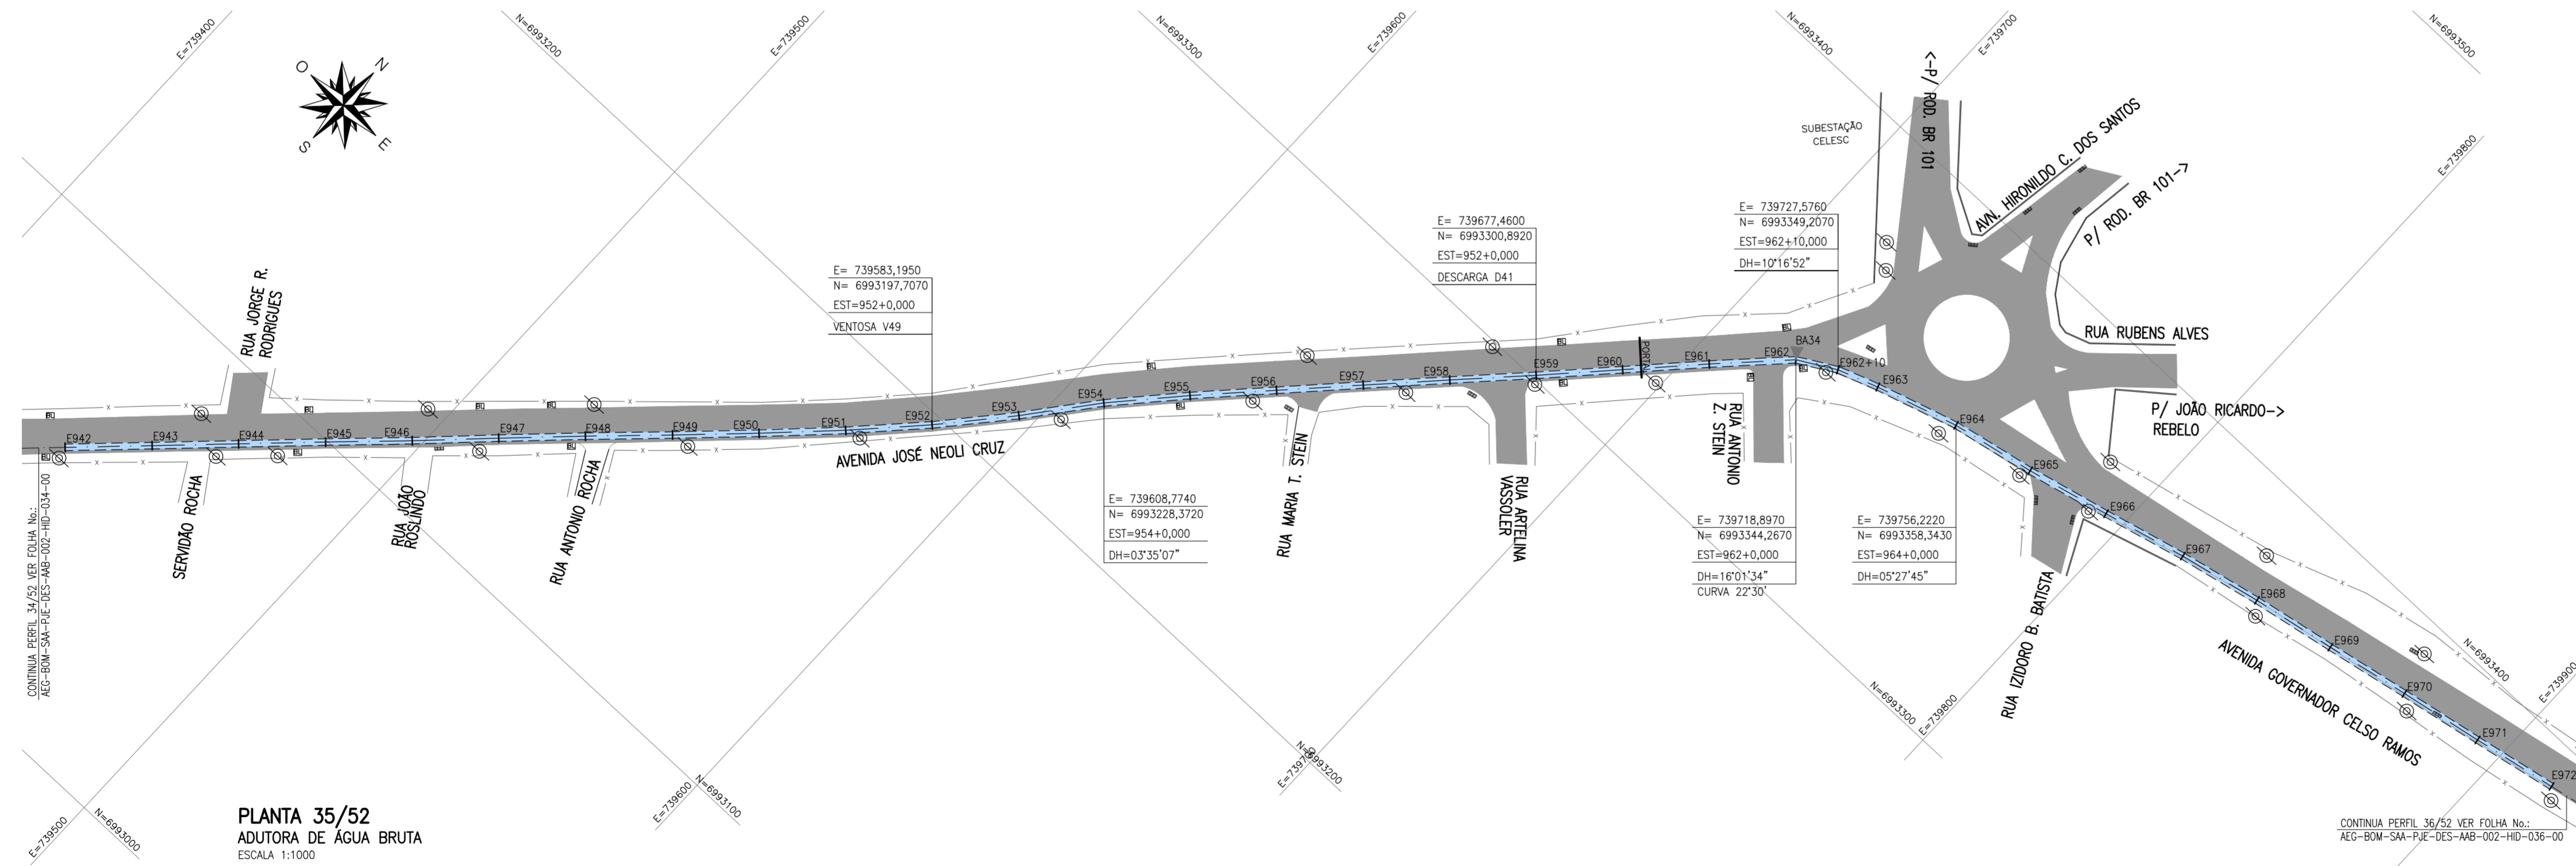


TABELA DE CURVAS		
ESTACAS	PROJEÇÃO DE ANGULOS	
	D.H.	D.V.
E952		04°39'47"
E954		03°35'07"
E962		16°01'34"
E962+10,000		10°16'52"
E964		05°27'45"

BLOCOS DE ANCORAGEM		
Nº	ESTACAS	CURVAS
BA34	E962	22°30'

- REFERÊNCIAS GEOGRÁFICAS
- DATUM: SIRGAS 2000
 - MARCOS DE REFERÊNCIA:
 - PLANIMÉTRICA: MARCO SAI-BA052 E DE CHEGADA MARCO SAI-96171
 - ALTIMÉTRICA: MARCO SGE RN13E

- DESENHOS DE REFERÊNCIA:
- AEG-BOM-SAA-PJE-DES-AMB-002-HID-035 - PLANTA 35/52 e PERFIL 35/52

- NOTAS:
- 01 - MEDIDAS, DIMENSÕES E COTAS EM METROS, DIÂMETROS EM MILÍMETROS, SALVO INDICAÇÃO CONTRÁRIA;
 - 02 - RECOBRIMENTO MÍNIMO DE 1,20m DA GERATRIZ SUPERIOR EXTERNA DO TUBO;
 - 03 - OS DANOS CAUSADOS AS INSTALAÇÕES SUBTERRÂNEAS SERÃO DE INTEIRA RESPONSABILIDADE DA EXECUTORA DAS OBRAS, INDEPENDENTEMENTE DA INTERFERÊNCIA CONSTAR OU NÃO NOS DESENHOS;

LEGENDA:

PLANTA

- E99 - ESTACA
- ADUTORA PROJETADA
- BA99 - BLOCO DE ANCORAGEM
- POSTE
- GALERIA DE ÁGUAS PLUVIAS

PERFIL

- PERFIL DO TERRENO
- ADUTORA PROJETADA
- V99 - VENTOSA
- D99 - DESCARGA

Nº	DATA	REVISÃO	EXECUTADO POR	APROVADO POR	ÁGUAS DE BOMBINHAS	DESENHOS DE REFERÊNCIA	NÚMERO	NOTAS	VISTO E ACEITO	EXECUTADO POR	SAA - SISTEMA DE ABASTECIMENTO DE ÁGUA	Nº
00	03/2017	EMISSÃO INICIAL	RODRIGO	CLARICE	ACEITO	DATA				AEGEA	MUNICÍPIO DE BOMBINHAS / SC	-
										CISM	ADUTORA DE ÁGUA BRUTA	REV. 00
											ADUTORA DE ÁGUA BRUTA - RIO TIJUCAS	FL. 35/52
											PLANTA E PERFIL - E942 A E972	Nº CONTRATADA
											SISTEMA DE ABASTECIMENTO DE ÁGUA	ESCALA 1:1000
											ADUTORA DE ÁGUA BRUTA	DATA 03/2017