


PERFIL 36/52
ADUTORA DE ÁGUA BRUTA
ESCALA HORIZONTAL: 1:1000
ESCALA VERTICAL: 1:200

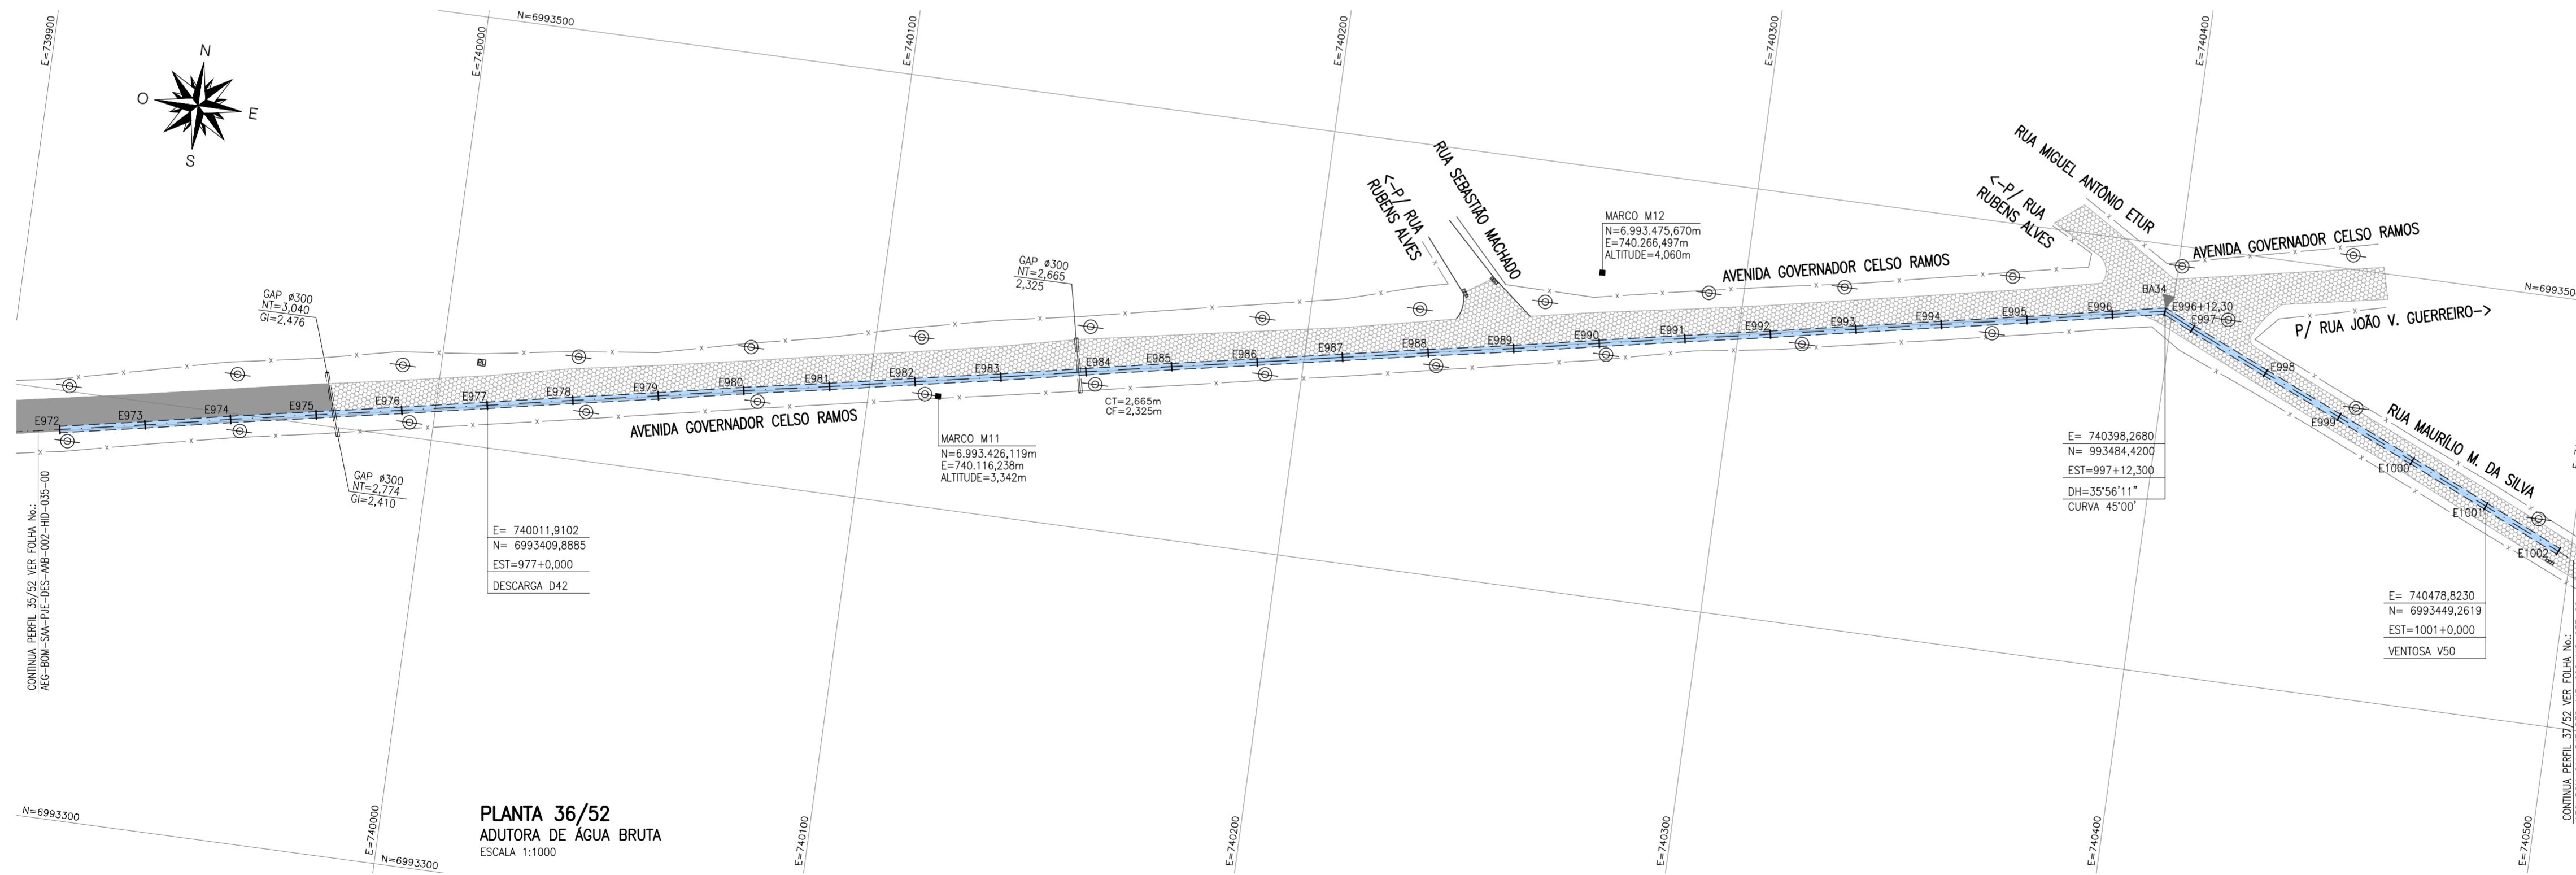

PLANTA 36/52
ADUTORA DE ÁGUA BRUTA
ESCALA 1:1000

TABELA DE CURVAS				BLOCOS DE ANCORAGEM		
ESTACAS	PROJEÇÃO DE ÂNGULOS			Nº	ESTACAS	CURVAS
	D.H.	D.V.	D.R.			
E997+12,300	35°56'11"	-	35°56'11"	BA34	E996+12,30	45°00'

- REFERÊNCIAS GEOGRÁFICAS**
- DATUM: SIRGAS 2000
 - MARCOS DE REFERÊNCIA:
 - PLANIMÉTRICA: MARCO SAT-94052 E DE CHEGADA MARCO SAT-96171
 - ALTIMÉTRICA: MARCO BGE RN13E
- DESENHOS DE REFERÊNCIA:**
- AEG-BOM-SAA-PJE-DES-AAB-002-HID-036 - PLANTA 36/52 e PERFIL 36/52
- NOTAS:**
- 01 - MEDIDAS, DIMENSÕES E COTAS EM METROS, DIÂMETROS EM MILÍMETROS, SALVO INDICAÇÃO CONTRÁRIA;
 - 02 - RECOBRIMENTO MÍNIMO DE 1,20m DA GERATRIZ SUPERIOR EXTERNA DO TUBO;
 - 03 - OS DANOS CAUSADOS AS INSTALAÇÕES SUBTERRÂNEAS SERÃO DE INTERA RESPONSABILIDADE DA EXECUTORA DAS OBRAS, INDEPENDENTEMENTE DA INTERFERÊNCIA CONSTAR OU NÃO NOS DESENHOS.

LEGENDA:

	ESTACA		PERFIL DO TERRENO
	ADUTORA PROJETADA		ADUTORA PROJETADA
	BA99 - BLOCO DE ANCORAGEM		V99 - VENTOSA
	POSTE		D99 - DESCARGA
	GALERIA DE ÁGUAS PLUVIAS		

Nº	DATA	REVISÃO	EXECUTADO POR	APROVADO POR	ÁGUAS DE BOMBINHAS		DESENHOS DE REFERÊNCIA	NÚMERO	NOTAS	VISTO E ACEITO	EXECUTADO POR	SAA - SISTEMA DE ABASTECIMENTO DE ÁGUA		Nº
					ACEITO	DATA						MUNICÍPIO DE BOMBINHAS / SC	ADUTORA DE ÁGUA BRUTA	
00	03/2017	EMISSÃO INICIAL	RODRIGO	CLARICE	-	-	-	-	-			SAA - SISTEMA DE ABASTECIMENTO DE ÁGUA	00	36/52
												ADUTORA DE ÁGUA BRUTA - RIO TIJUCAS		
												PLANTA E PERFIL - E972 A E1002		
												SISTEMA DE ABASTECIMENTO DE ÁGUA		
												ADUTORA DE ÁGUA BRUTA		
														03/2017