


**PERFIL 38/52**  
ADUTORA DE ÁGUA BRUTA  
ESCALA HORIZONTAL 1:1000  
ESCALA VERTICAL 1:200

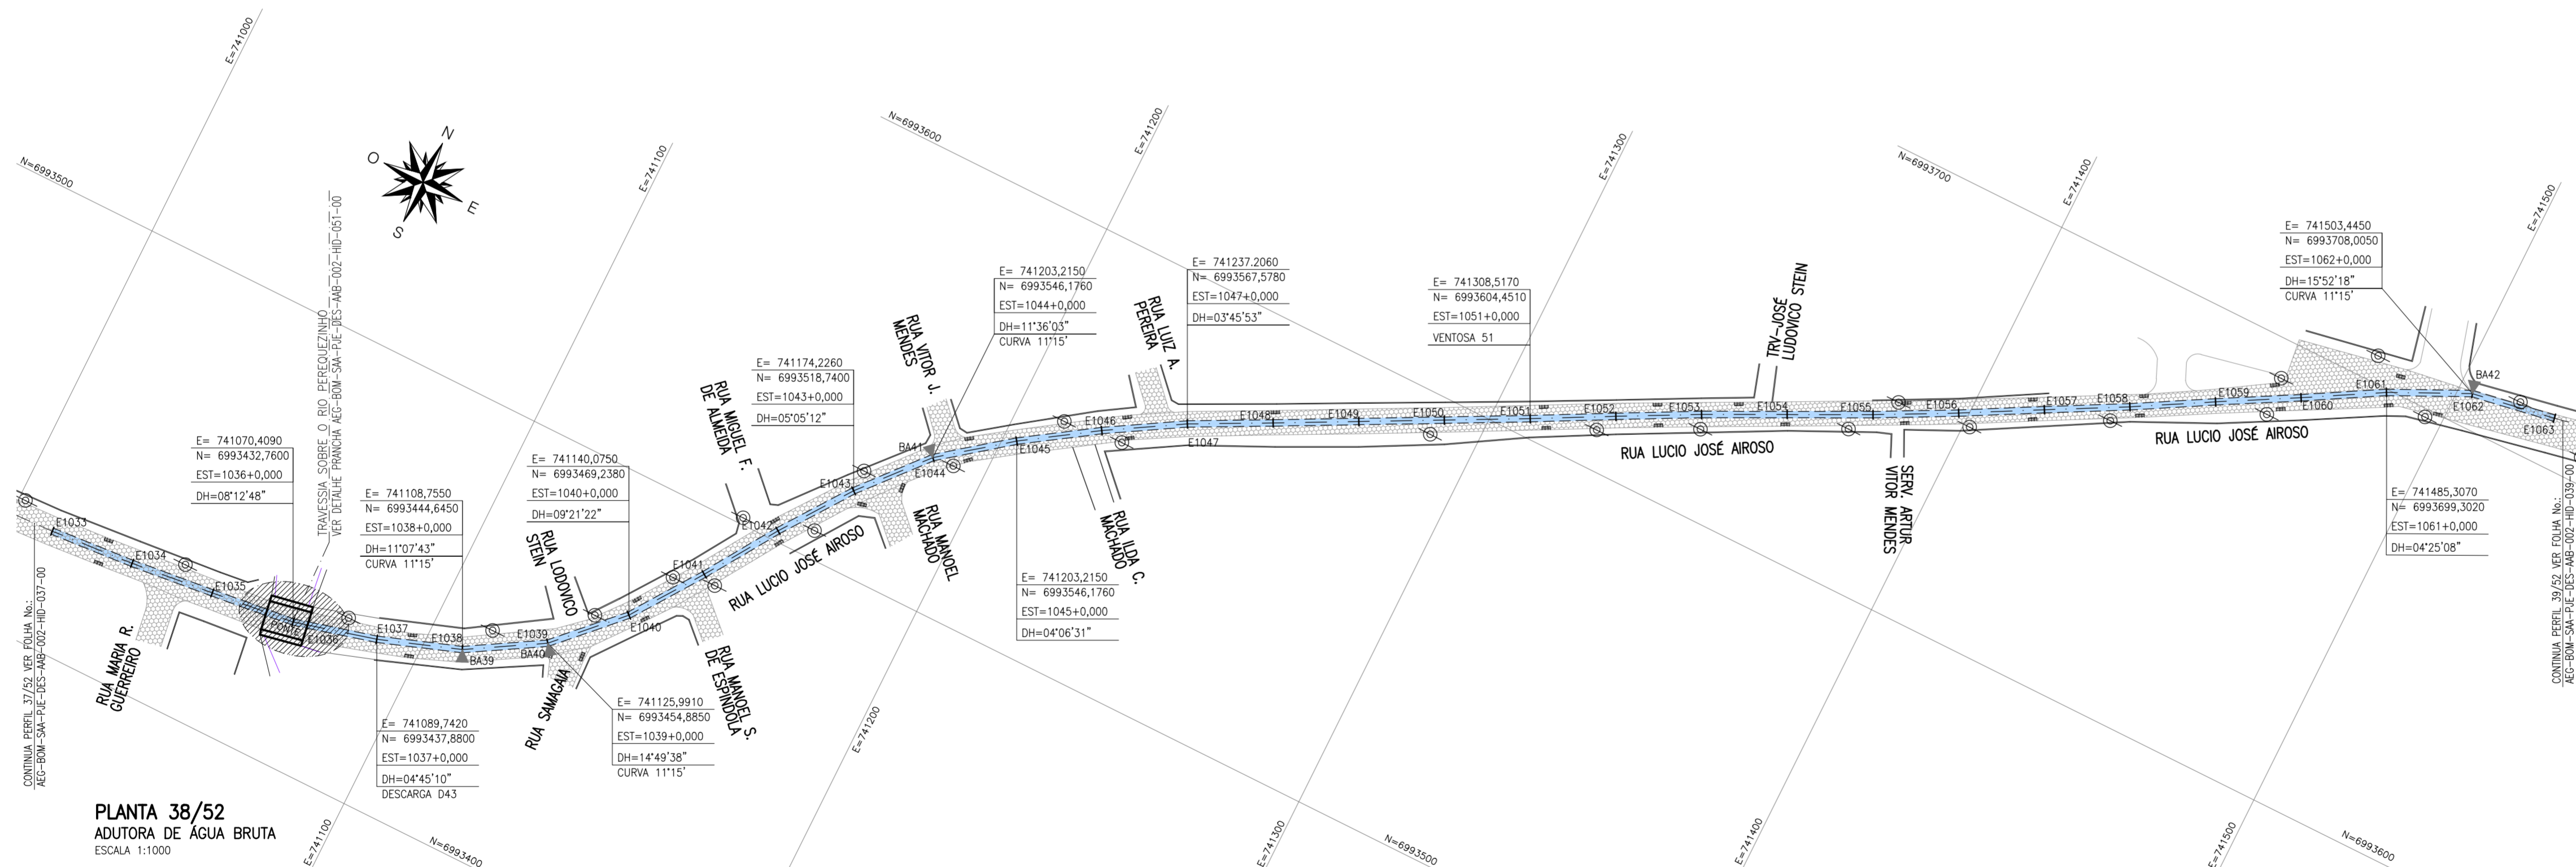

ESTACAS	PROJEÇÃO DE ÂNGULOS	D.H.	D.V.
E1036	08°12'48"	-	-
E1037	04°45'10"	-	-
E1038	1°10'43"	-	-
E1039	14°48'38"	-	-
E1040	02°21'22"	-	-
E1043	02°05'12"	-	-
E1044	11°36'03"	-	-
E1045	04°06'31"	-	-
E1047	03°45'53"	-	-
E1061	04°25'08"	-	-
E1062	15°52'18"	-	-

Nº	ESTACAS	CURVAS
BA39	E1038	11°15'
BA40	E1039	11°15'
BA41	E1044	11°15'
BA42	E1062	11°15'

- REFERÊNCIAS GEOGRÁFICAS**
- DATUM: SIRGAS 2000
  - MARCOS DE REFERÊNCIA:
  - PLANIMÉTRICA: MARCO SAT-94052 E DE CHEGADA MARCO SAT-96171
  - ALTIMÉTRICA: MARCO IBGE RN13E

- DESENHOS DE REFERÊNCIA:**
- AEGBOM-SAA-PUE-DES-AB-002-HID-038 - PLANTA 38/52 e PERFIL 38/52

- NOTAS:**
- MEDIDAS, DIMENSÕES E COTAS EM METROS, DIÂMETROS EM MILÍMETROS, SALVO INDICAÇÃO CONTRÁRIA;
  - RECUBRIMENTO MÍNIMO DE 1,20m DA GERATRIZ SUPERIOR EXTERNA DO TUBO;
  - OS DANOS CAUSADOS ÀS INSTALAÇÕES SUBTERRÂNEAS SERÃO DE INTEIRA RESPONSABILIDADE DA EXECUTORA DAS OBRAS, INDEPENDENTEMENTE DA INTERFERÊNCIA CONSTAR OU NÃO NOS DESENHOS;

**LEGENDA:**

	ESTACA		PERFIL DO TERRENO
	ADUTORA PROJETADA		ADUTORA PROJETADA
	BA99 - BLOCO DE ANCORAGEM		V99 - VENTOSA
	POSTE		D99 - DESCARGA
	GALERIA DE ÁGUAS PLUVIAIS		

Nº	DATA	REVISÃO	EXECUTADO POR	APROVADO POR	ÁGUAS DE BOMBINHAS	DESENHOS DE REFERÊNCIA	NÚMERO	NOTAS	VISTO E ACEITO	EXECUTADO POR	SAA - SISTEMA DE ABASTECIMENTO DE ÁGUA	Nº
00	03/2017	EMISSÃO INICIAL	RODRIGO	CLARICE	ACEITO						MUNICÍPIO DE BOMBINHAS / SC	REV. 00
					DATA						ADUTORA DE ÁGUA BRUTA - RIO TIJUCAS	FL. 38/52
											PLANTA E PERFIL - E1033 A E1063	Nº CONTRATADA
											SISTEMA DE ABASTECIMENTO DE ÁGUA	ESCALA 1:1000
											ADUTORA DE ÁGUA BRUTA	DATA 03/2017