


PERFIL 39/52
ADUTORA DE ÁGUA BRUTA
ESCALA HORIZONTAL 1:1000
ESCALA VERTICAL 1:200

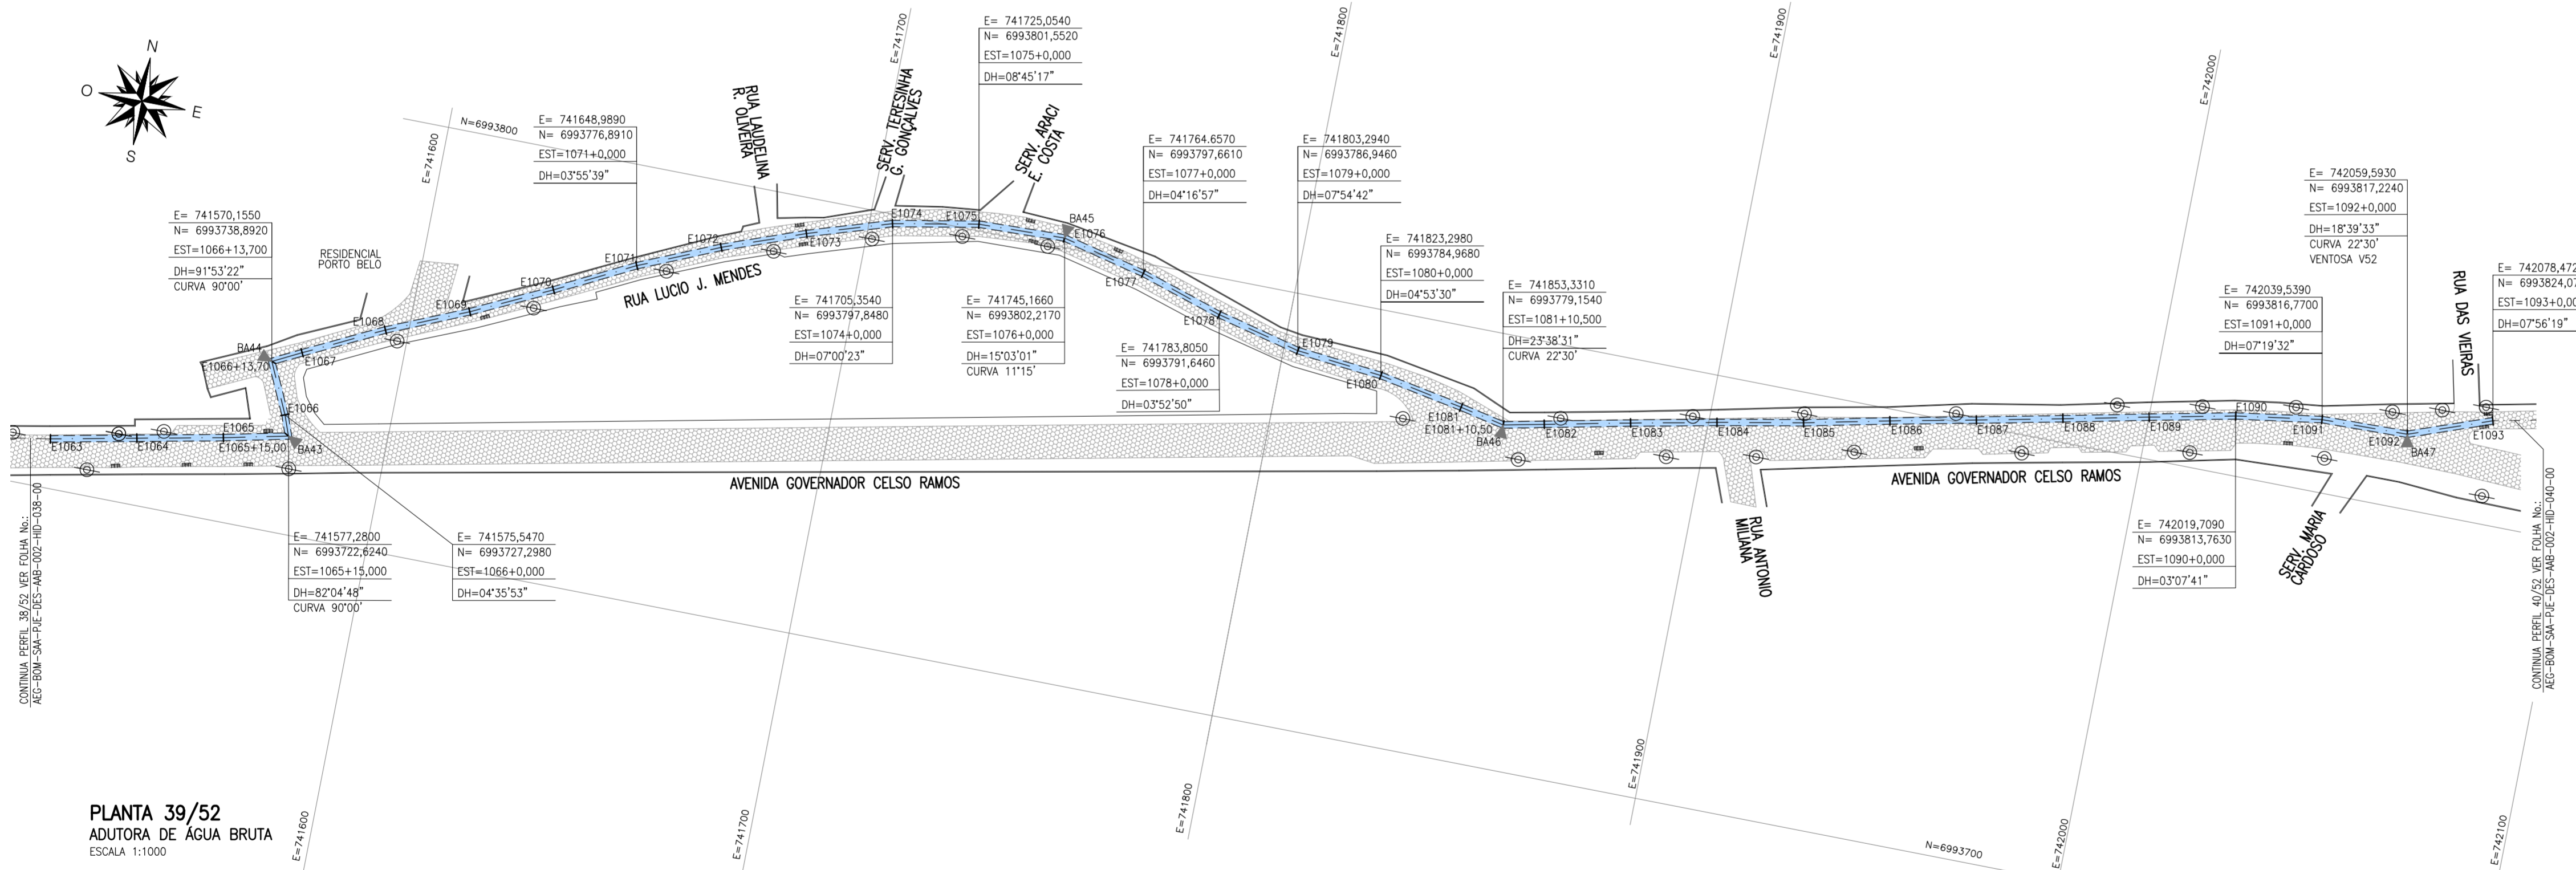

PLANTA 39/52
ADUTORA DE ÁGUA BRUTA
ESCALA 1:1000

| TABELA DE CURVAS | | |
|------------------|---------------------|------|
| ESTACAS | PROJEÇÃO DE ÂNGULOS | |
| | D.H. | D.V. |
| E1065+15,000 | 82°04'48" | - |
| E1066 | 04°35'53" | - |
| E1066+13,700 | 91°53'22" | - |
| E1071 | 03°55'39" | - |
| E1074 | 07°00'23" | - |
| E1075 | 08°45'17" | - |
| E1076 | 15°03'01" | - |
| E1077 | 04°16'57" | - |
| E1078 | 03°52'50" | - |
| E1079 | 07°54'42" | - |
| E1080 | 04°53'30" | - |

| TABELA DE CURVAS | | |
|------------------|---------------------|------|
| ESTACAS | PROJEÇÃO DE ÂNGULOS | |
| | D.H. | D.V. |
| E1081 | 23°38'31" | - |
| E1090 | 03°07'41" | - |
| E1091 | 07°19'33" | - |
| E1092 | 18°39'33" | - |
| E1093 | 07°56'19" | - |

| BLOCOS DE ANCORAGEM | | |
|---------------------|-------------|--------|
| Nº | ESTACAS | CURVAS |
| B443 | E1065+15,00 | 90°00' |
| B444 | E1066+13,70 | 90°00' |
| B445 | E1076 | 11°15' |
| B446 | E1081+10,50 | 22°30' |
| B447 | E1092 | 22°30' |

REFERÊNCIAS GEOGRÁFICAS

- DATUM: SIRGAS 2000
- MARCOS DE REFERÊNCIA:
 - PLANIMÉTRICA: MARCO SAT-94052 E DE CHEGADA MARCO SAT-96171
 - ALTIMÉTRICA: MARCO IBGE RH13E

DESENHOS DE REFERÊNCIA:

- AEG-BOM-SAA-PJE-DES-AB-002-HID-039 - PLANTA 39/52 e PERFIL 39/52;

NOTAS:

- MEDIDAS, DIMENSÕES E COTAS EM METROS, DIÂMETROS EM MILÍMETROS, SALVO INDICAÇÃO CONTRÁRIA;
- RECORRIMENTO MÍNIMO DE 1,20m DA GERATRIZ SUPERIOR EXTERNA DO TUBO;
- OS DANOS CAUSADOS AS INSTALAÇÕES SUBTERRÂNEAS SERÃO DE INTERA RESPONSABILIDADE DA EXECUTORA DAS OBRAS, INDEPENDENTEMENTE DA INTERFERÊNCIA CONSTAR OU NÃO NOS DESENHOS;

LEGENDA:

| | | | |
|--|---------------------------|--|-------------------|
| | ESTACA ADUTORA PROJETADA | | PERFIL DO TERRENO |
| | B499 - BLOCO DE ANCORAGEM | | V99 - VENTOSA |
| | POSTE | | D99 - DESCARGA |
| | GALERIA DE ÁGUAS PLUVIAIS | | |

| Nº | DATA | REVISÃO | EXECUTADO POR | APROVADO POR | ÁGUAS DE BOMBINAS | DESENHOS DE REFERÊNCIA | NÚMERO | NOTAS | VISTO E ACEITO | EXECUTADO POR | SAA - SISTEMA DE ABASTECIMENTO DE ÁGUA | Nº |
|----|---------|----------------|---------------|--------------|-------------------|------------------------|--------|-------|----------------|---------------|--|---------------|
| 00 | 03/2017 | EMIÇÃO INICIAL | RODRIGO | CLARICE | ACEITO | | | | | | MUNICÍPIO DE BOMBINHAS / SC | FL. |
| | | | | | | | | | | | ADUTORA DE ÁGUA BRUTA | 39/52 |
| | | | | | | | | | | | ADUTORA DE ÁGUA BRUTA - RIO TIJUCAS | Nº CONTRATADA |
| | | | | | | | | | | | PLANTA E PERFIL - E1063 A E1093 | ESCALA |
| | | | | | | | | | | | SISTEMA DE ABASTECIMENTO DE ÁGUA | 1:1000 |
| | | | | | | | | | | | ADUTORA DE ÁGUA BRUTA | DATA |
| | | | | | | | | | | | | 03/2017 |