


PERFIL 40/52
ADUTORA DE ÁGUA BRUTA
ESCALA HORIZONTAL 1:1000
ESCALA VERTICAL 1:200

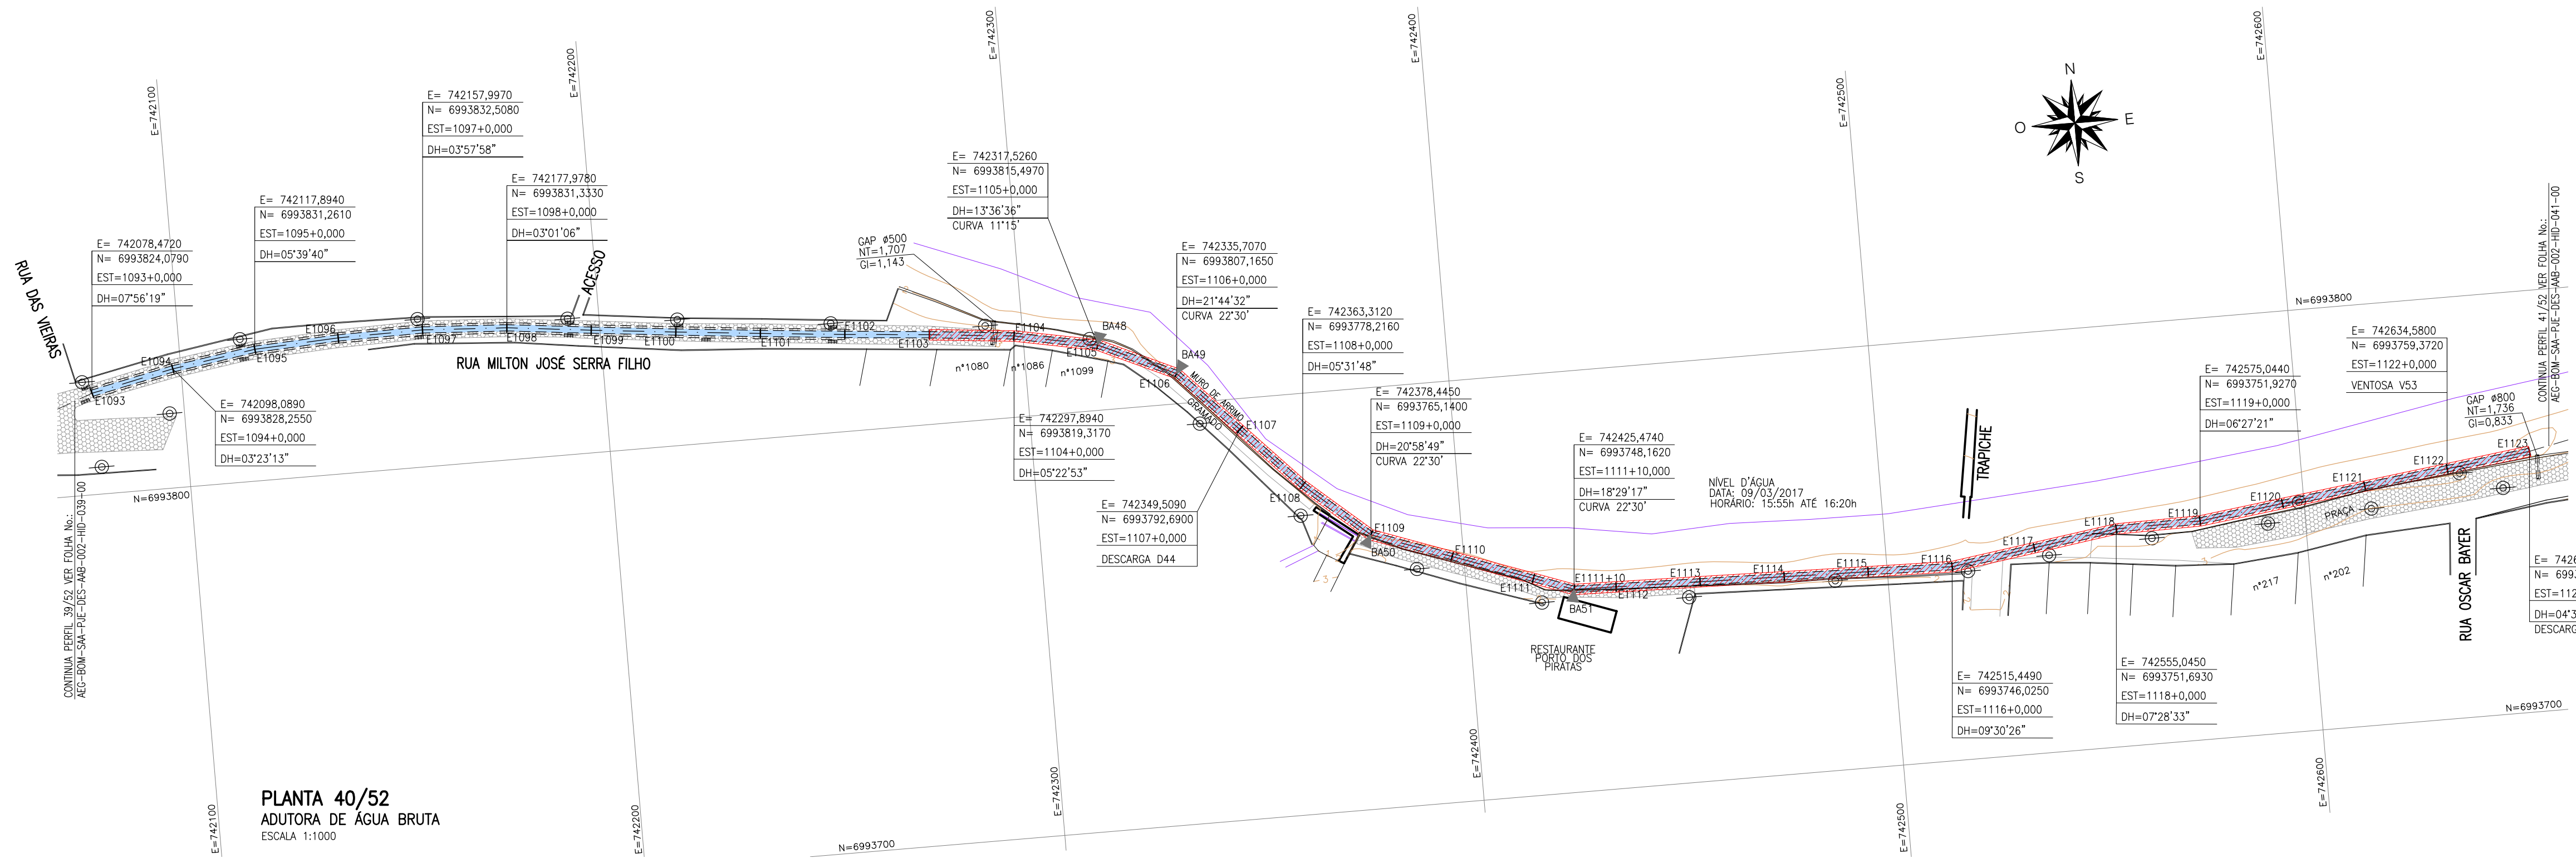

PLANTA 40/52
ADUTORA DE ÁGUA BRUTA
ESCALA 1:1000

TABELA DE CURVAS		
ESTACAS	PROJEÇÃO DE ÂNGULOS	D.H. D.V.
E1093	0756'19"	-
E1094	0323'13"	-
E1095	0939'40"	-
E1097	0357'58"	-
E1098	0301'06"	-
E1104	0522'53"	-
E1105	1336'36"	-
E1106	2144'32"	-
E1108	0531'48"	-
E1109	2058'49"	-
E1111+10,000	1829'17"	-

TABELA DE CURVAS		
ESTACAS	PROJEÇÃO DE ÂNGULOS	D.H. D.V.
E1116	0930'26"	-
E1118	0728'33"	-
E1119	0627'21"	-
E1123	0438'20"	-

BLOCOS DE ANCORAGEM		
Nº	ESTACAS	CURVAS
B448	E1105	11'15"
B449	E1106	22'30"
B450	E1109	22'30"
B451	E1111+10	22'30"

- REFERÊNCIAS GEOGRÁFICAS
- DATUM: SIRGAS 2000
 - PROJEÇÃO: UTM
 - MARCOS DE REFERÊNCIA:
 - PLANIMÉTRICA: MARCO SAT-94052 E DE CHEGADA MARCO SAT-96171
 - ALTIMÉTRICA: MARCO IBGE BRN132

- DESENHOS DE REFERÊNCIA:
- AEQ-BOM-SAA-PJE-DES-AB-002-HID-040 - PLANTA 40/52 e PERFIL 40/52;

- NOTAS:
- 01 - MEDIDAS, DIMENSÕES E COTAS EM METROS, DIÂMETROS EM MILÍMETROS, SALVO INDICAÇÃO CONTRÁRIA;
 - 02 - RECORRIMENTO MÍNIMO DE 1,20m DA GERATRIZ SUPERIOR EXTERNA DO TUBO;
 - 03 - OS DIÁMETROS CAUSADOS AS INSTALAÇÕES SUBTERRÂNEAS SERÃO DE INTÉGRA RESPONSABILIDADE DA EXECUTORA DAS OBRAS, INDEPENDENTEMENTE DA INTERFERÊNCIA CONSTAR OU NÃO NOS DESENHOS;

- LEGENDA:
- PLANTA**
- ESTACA
 - ADUTORA PROJETADA
 - B499 - BLOCO DE ANCORAGEM
 - POSTE
 - GALERIA DE ÁGUAS PLUVIAIS
 - MANTA DE POLIETILENO

- PERFIL**
- PERFIL DO TERRENO
 - ADUTORA PROJETADA
 - V99 - VENTOSA
 - D99 - DESCARGA
 - MANTA DE POLIETILENO

Nº	DATA	REVISÃO	EXECUTADO POR	APROVADO POR	ÁGUAS DE BOMBINHAS	DESENHOS DE REFERÊNCIA	NÚMERO	NOTAS	VISTO E ACEITO	EXECUTADO POR	SAA - SISTEMA DE ABASTECIMENTO DE ÁGUA	Nº
00	03/2017	EMISSÃO INICIAL	RODRIGO	CLARICE	ACEITO	-	-	-	ANALISADO	PROJ.: ENGº RODRIGO DE M. MANASSÉS	MUNICÍPIO DE BOMBINHAS / SC	-
-	-	-	-	-	DATA	-	-	-	ACEITO	APROV. POR: ENGº CLARICE I. S. MANZOCHI	ADUTORA DE ÁGUA BRUTA	REV. 00
-	-	-	-	-	-	-	-	-	VISTO	DESENHO: DATA: MARÇO / 2017	ADUTORA DE ÁGUA BRUTA - RIO TIJUCAS	FL. 40/52
-	-	-	-	-	-	-	-	-	CREA	DOC.: AEG-BOM-SAA-PJE-DES-AB-002-HID-040-00	PLANTA E PERFIL - E1093 A E1123	Nº CONTRATADA
-	-	-	-	-	-	-	-	-	-	-	SISTEMA DE ABASTECIMENTO DE ÁGUA	ESCALA 1:1000
-	-	-	-	-	-	-	-	-	-	-	ADUTORA DE ÁGUA BRUTA	DATA 03/2017