


PERFIL 41/52
ADUTORA DE ÁGUA BRUTA
ESCALA HORIZONTAL 1:1000
ESCALA VERTICAL 1:200

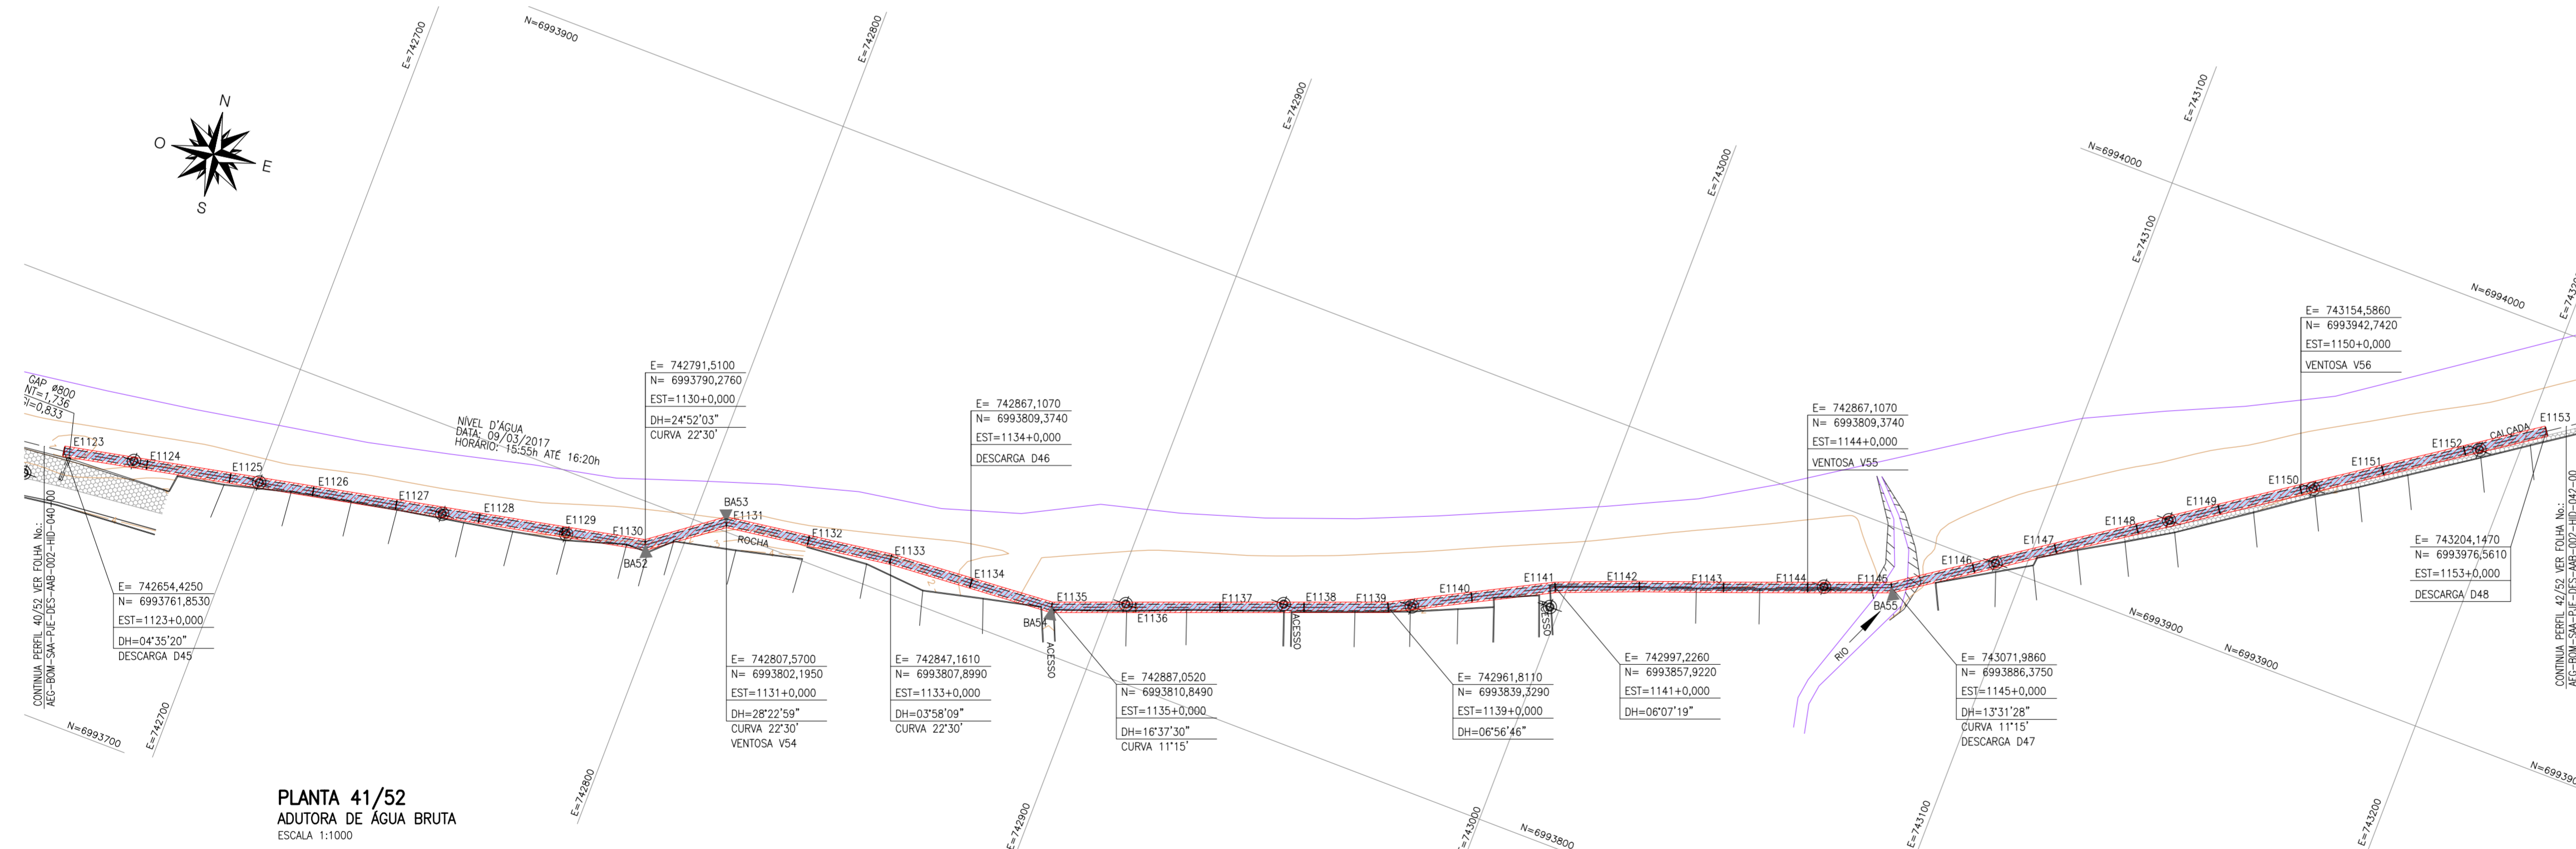

PLANTA 41/52
ADUTORA DE ÁGUA BRUTA
ESCALA 1:1000

TABELA DE CURVAS		
ESTACAS	PROJEÇÃO DE ANGULO	
	D.H.	D.V.
E1123	04°35'20"	-
E1130	24°52'03"	-
E1131	28°22'59"	-
E1133	03°58'09"	06°33'33"
E1134	-	07°45'58"
E1135	16°37'30"	-
E1139	06°56'46"	-
E1141	06°07'19"	-
E1144	-	03°10'36"
E1145	13°31'28"	05°18'57"
E1150	-	-
E1153	-	-

BLOCOS DE ANCORAGEM		
Nº	ESTACAS	CURVAS
BA52	E1130	22°30'
BA53	E1131	22°30'
BA54	E1135	11°15'
BA55	E1145	11°15'

- REFERÊNCIAS GEOGRÁFICAS**
- DATUM: SIRGAS 2000
 - PROJEÇÃO: UTM
 - MARCOS DE REFERÊNCIA:
 - PLANIMÉTRICA: MARCO SAT-94052 E DE CHEGADA MARCO SAT-96171
 - ALTIMÉTRICA: MARCO IBGE RN-13E

- DESENHOS DE REFERÊNCIA:**
- AEG-BOM-SAA-PJE-DES-AB-002-HID-041 - PLANTA 41/52 e PERFIL 41/52 ;

- NOTAS:**
- 01 - MEDIDAS, DIMENSÕES E COTAS EM METROS, DIÂMETROS EM MILÍMETROS, SALVO INDICAÇÃO CONTRÁRIA ;
 - 02 - RECOBRIMENTO MÍNIMO DE 1,20m DA GERATRIZ SUPERIOR EXTERNA DO TUBO ;
 - 03 - OS DANOS CAUSADOS AS INSTALAÇÕES SUBTERRÂNEAS SERÃO DE INTEIRA RESPONSABILIDADE DA EXECUTORA DAS OBRAS, INDEPENDENTEMENTE DA INTERFERÊNCIA CONSTAR DO NDO NOS DESENHOS ;

LEGENDA:

	ESTACA		PERFIL DO TERRENO
	ADUTORA PROJETADA		ADUTORA PROJETADA
	BA99 - BLOCO DE ANCORAGEM		V99 - VENTOSA
	POSTE		D99 - DESCARGA
	GALERIA DE ÁGUAS PLUVIAIS		MANTA DE POLIETILENO

Nº	DATA	REVISÃO	EXECUTADO POR	APROVADO POR	ÁGUAS DE BOMBINHAS	DESENHOS DE REFERÊNCIA	NÚMERO	NOTAS	VISTO E ACEITO	EXECUTADO POR	SAA - SISTEMA DE ABASTECIMENTO DE ÁGUA	Nº
00	03/2017	EMISSÃO INICIAL	RODRIGO	CLARICE	ACEITO	-	-	-			MUNICÍPIO DE BOMBINHAS / SC	-
-	-	-	-	-	-	-	-	-	ANALISADO	PROJ.: ENO RODRIGO DE M. MANASSÉS	ADUTORA DE ÁGUA BRUTA - RIO TIJUCAS	REV. 00
-	-	-	-	-	-	-	-	-	ACEITO	APROV. POR: ENO CLARICE I. S. MANZOCHI	PLANTA E PERFIL - E1123 A E1153	FL. 41/52
-	-	-	-	-	-	-	-	-	VISTO	DESENHO: DATA: MARÇO / 2017	SISTEMA DE ABASTECIMENTO DE ÁGUA	Nº CONTRATADA
-	-	-	-	-	-	-	-	-	CREA	DOC.: AEG-BOM-SAA-PJE-DES-AB-002-HID-041-00	ADUTORA DE ÁGUA BRUTA	ESCALA 1:1000
-	-	-	-	-	-	-	-	-	-	-	-	DATA 03/2017