


PERFIL 42/52
ADUTORA DE ÁGUA BRUTA
ESCALA HORIZONTAL: 1:1.000
ESCALA VERTICAL: 1:200

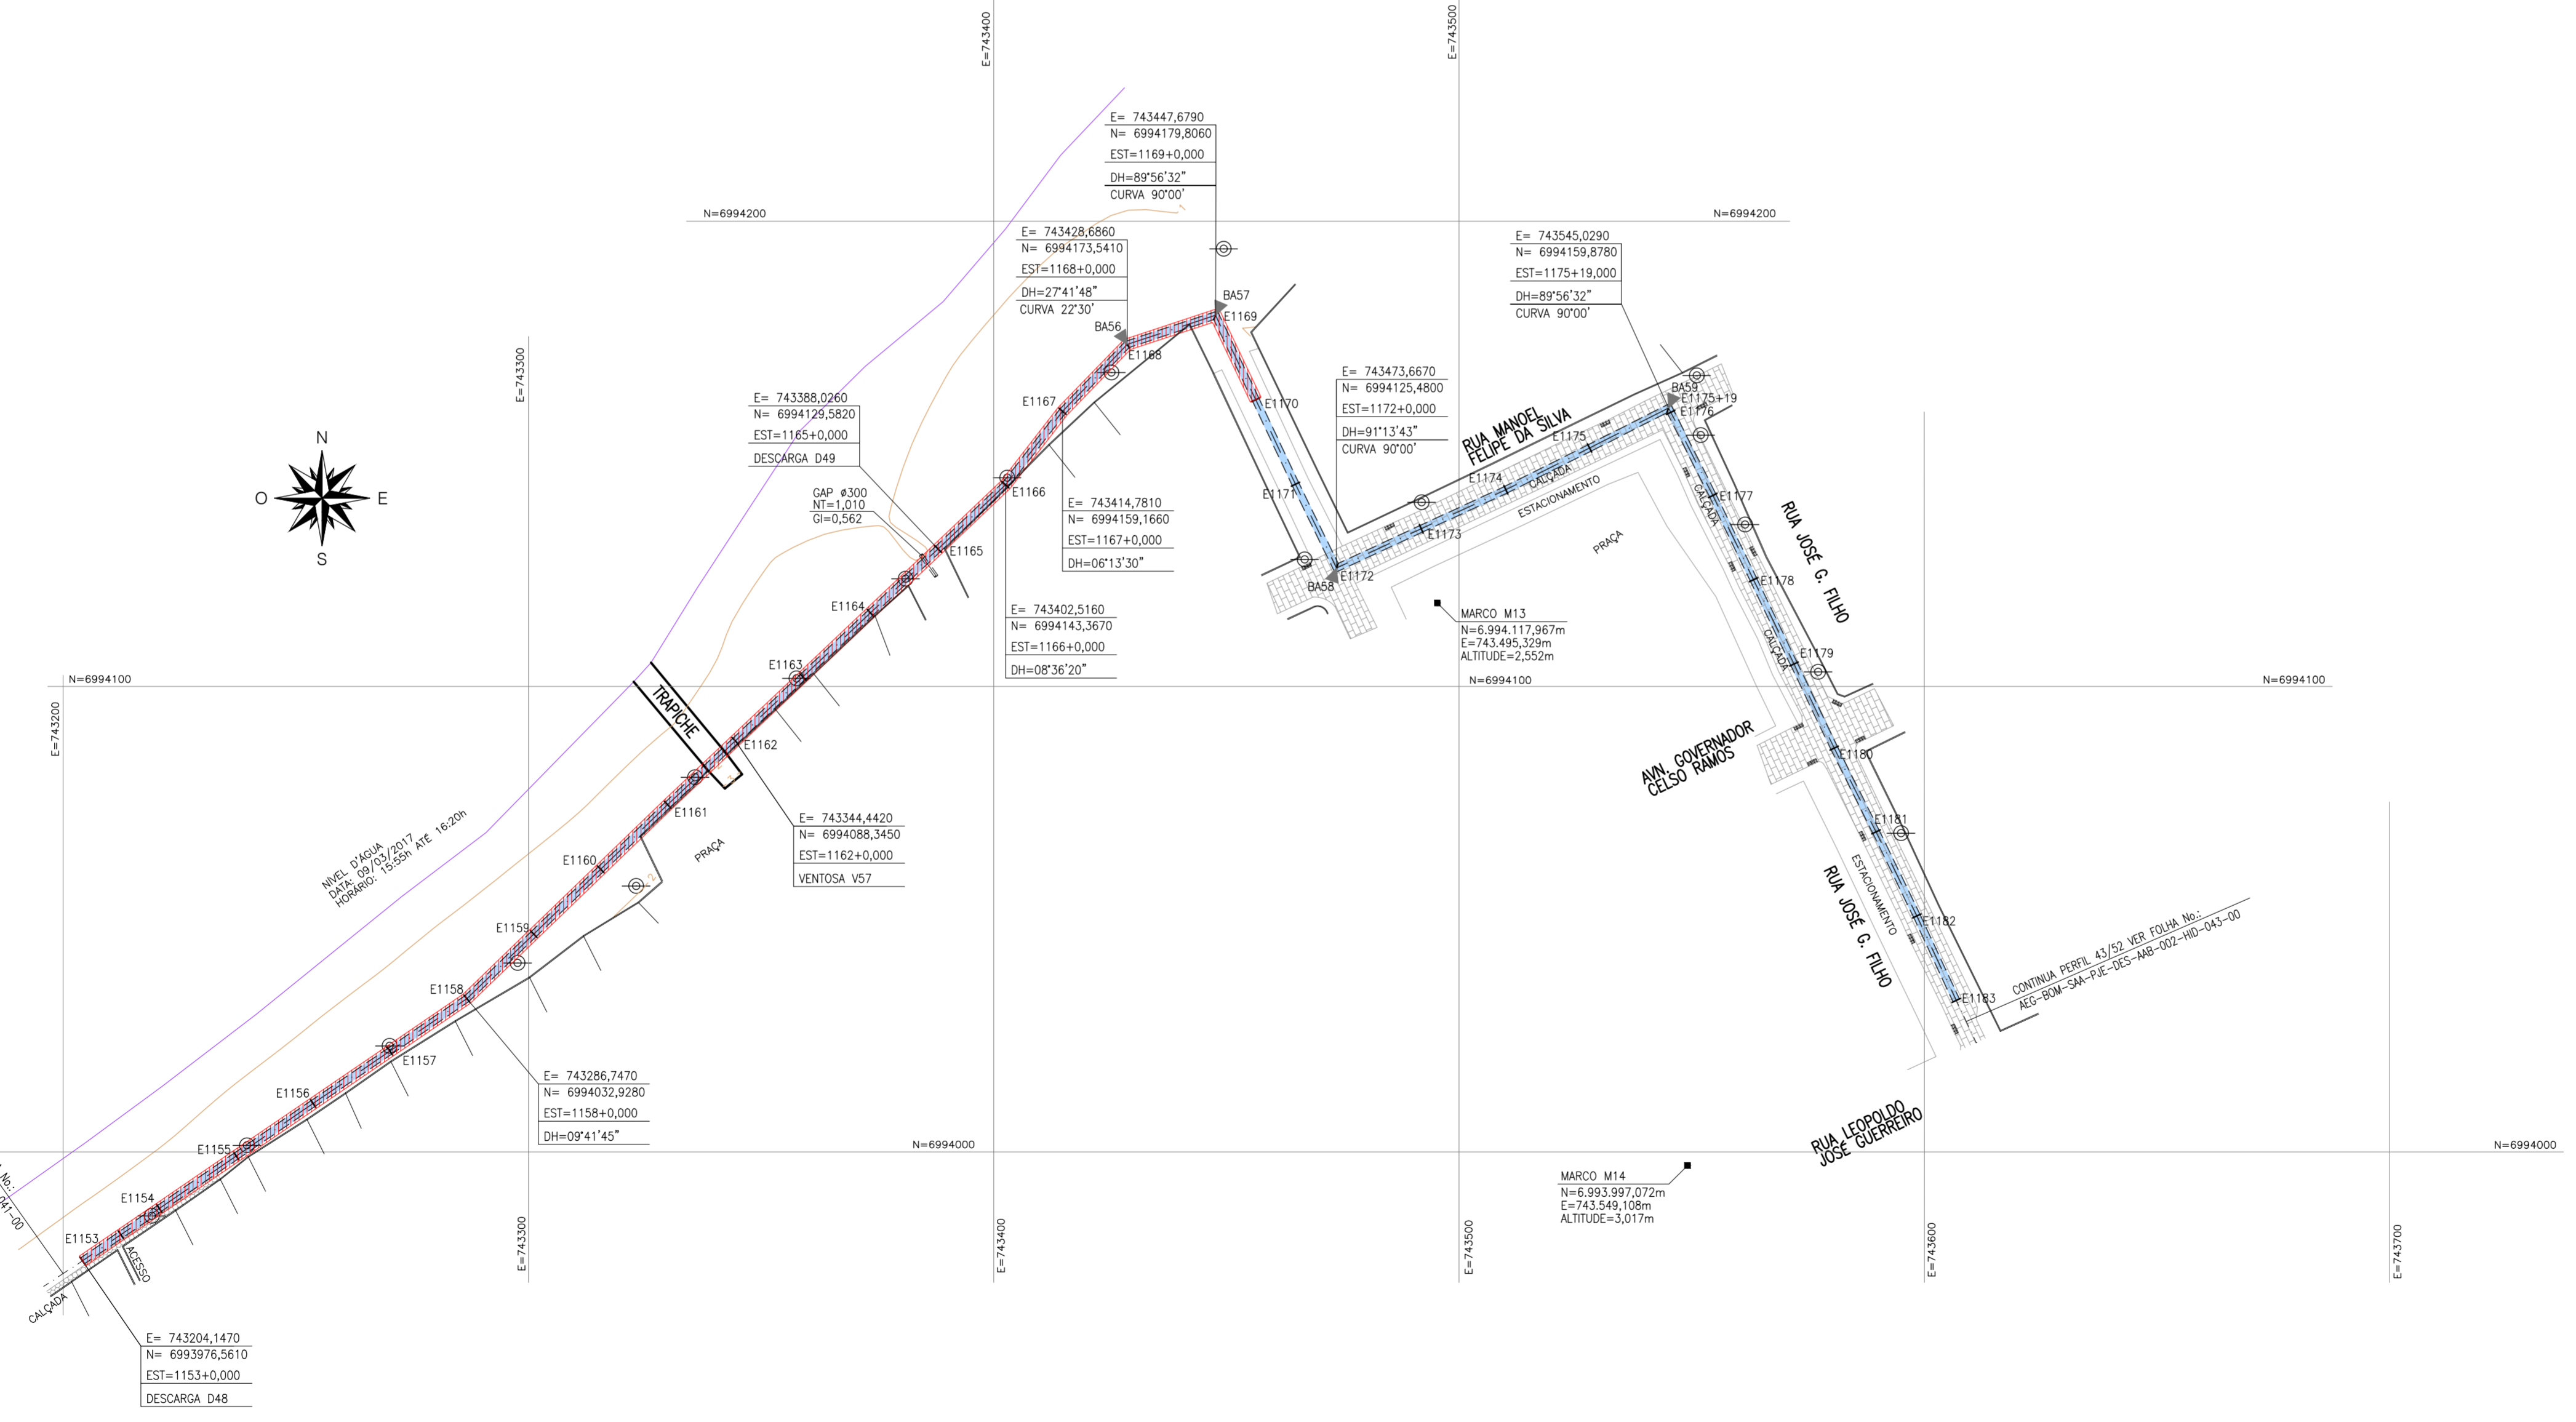

PLANTA 42/46
ADUTORA DE ÁGUA BRUTA
ESCALA HORIZONTAL: 1:1000

TABELA DE CURVAS

ESTACAS	PROJEÇÃO DE ÂNGULOS	D.H.	D.V.
E1158	09°41'45"	-	-
E1166	08°36'20"	-	-
E1167	06°13'30"	-	-
E1168	27°41'48"	-	-
E1169	89°56'32"	-	-
E1172	91°13'43"	-	-
E1176	89°56'32"	-	-

BLOCOS DE ANCORAGEM

Nº	ESTACAS	CURVAS
B456	E1168	27°30'
B457	E1169	90°00'
B458	E1172	90°00'
B459	E1175+19	90°00'

REFERÊNCIAS GEOGRÁFICAS

- DATUM: SIRGAS 2000
- PROJEÇÃO: UTM
- MARCOS DE REFERÊNCIA:
 - PLANIMÉTRICA: MARCO SAT-94052 E DE CHEGADA MARCO SAT-96171
 - ALTIMÉTRICA: MARCO BSE 1013E

DESENHOS DE REFERÊNCIA:

- AEG-BOM-SAA-PJE-DES-AAB-002-HID-042 - PLANTA 42/52 e PERFIL 42/52 ;

NOTAS:

- 01 - MEDIDAS, DIMENSÕES E COTAS EM METROS, DIÂMETROS EM MILÍMETROS, SALVO INDICAÇÃO CONTRÁRIA ;
- 02 - RECOBRIMENTO MÍNIMO DE 1,20m DA GERATRIZ SUPERIOR EXTERNA DO TUBO ;
- 03 - OS DANOS CAUSADOS ÀS INSTALAÇÕES SUBTERRÂNEAS SERÃO DE INTERA RESPONSABILIDADE DA EXECUTORA DAS OBRAS, INDEPENDENTEMENTE DA INTERFERÊNCIA CONSTAR OU NÃO NOS DESENHOS ;

LEGENDA:

PLANTA	PERFIL
ESTACA	PERFIL DO TERRENO
ADUTORA PROJETADA	ADUTORA PROJETADA
B499 - BLOCO DE ANCORAGEM	V99 - VENTOSA
POSTE	D99 - DESCARGA
GALERIA DE ÁGUAS PLUVIAS	MANTA DE POLIETILENO

Nº	DATA	REVISÃO	EXECUTADO POR	APROVADO POR	AGUAS DE BOMBINHAS	DESENHOS DE REFERÊNCIA	NÚMERO	NOTAS	VISTO E ACEITO	EXECUTADO POR	SAA - SISTEMA DE ABASTECIMENTO DE ÁGUA	Nº
00	03/2017	EMISSÃO INICIAL	RODRIGO	CLARICE	ACEITO	-	-	-			MUNICÍPIO DE BOMBINHAS / SC	REV. 00
					DATA						ADUTORA DE ÁGUA BRUTA - RIO TIJUCAS	FL. 42/52
											PLANTA E PERFIL - E1153 A E1183	Nº CONTRATADA
											SISTEMA DE ABASTECIMENTO DE ÁGUA	ESCALA 1:1000
											ADUTORA DE ÁGUA BRUTA	DATA 03/2017