


PERFIL 43/52
ADUTORA DE ÁGUA BRUTA
ESCALA HORIZONTAL 1:1000
ESCALA VERTICAL 1:200

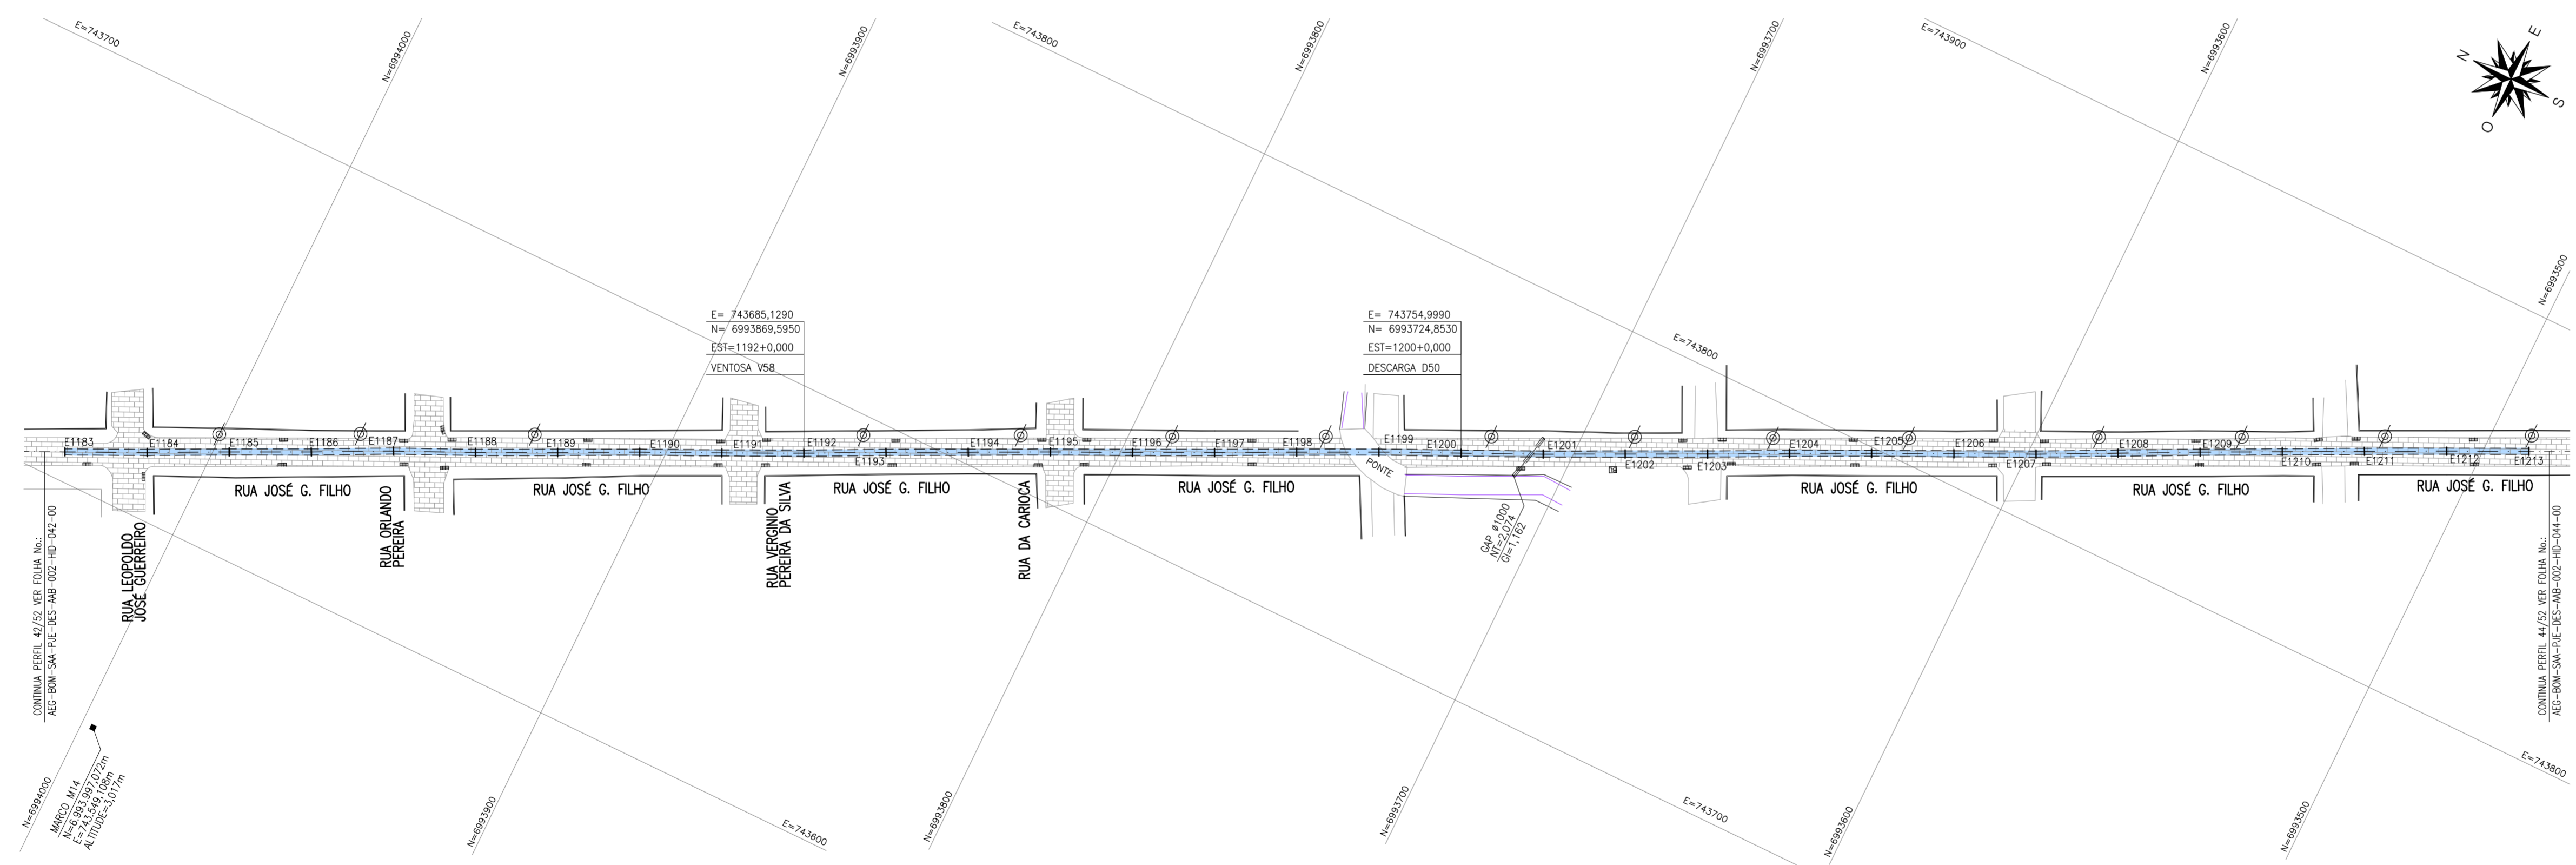

PLANTA 43/52
ADUTORA DE ÁGUA BRUTA
ESCALA HORIZONTAL 1:1000

ESTACAS	PROJEÇÃO DE ÂNGULOS	D.H.	D.V.
E1197	-	03°27'23"	-
E1198	-	03°33'42"	-

REFERÊNCIAS GEOGRÁFICAS

- DATUM: SIRGAS 2000
- PROJEÇÃO: UTM
- MARCOS DE REFERÊNCIA:
 - PLANIMÉTRICA: MARCO SAT-94052 E DE CHEGADA MARCO SAT-96171
 - ALTIMÉTRICA: MARCO IBGE RN13E

DESENHOS DE REFERÊNCIA:

- AEQ-BOM-SAA-PJE-DES-AAB-002-HID-043 - PLANTA 43/52 e PERFIL 43/52

NOTAS:

- MEIDAS, DIMENSÕES E COTAS EM METROS, DIÂMETROS EM MILÍMETROS, SALVO INDICAÇÃO CONTRÁRIA
- RECORRIMENTO MÍNIMO DE 1,20m DA GERATRIZ SUPERIOR EXTERNA DO TUBO
- OS DANOS CAUSADOS ÀS INSTALAÇÕES SUBTERRÂNEAS SERÃO DE INTEIRA RESPONSABILIDADE DA EXECUTORA DAS OBRAS, INDEPENDENTEMENTE DA INTERFERÊNCIA CONSTAR OU NÃO NOS DESENHOS

LEGENDA:

PLANTA	PERFIL
ESTACA	PERFIL DO TERRENO
ADUTORA PROJETADA	ADUTORA PROJETADA
V99 - VENTOSA	V99 - VENTOSA
D99 - DESCARGA	D99 - DESCARGA
POSTE	
GALERIA DE ÁGUAS PLUVIAIS	

Nº	DATA	REVISÃO	EXECUTADO POR	APROVADO POR	ÁGUAS DE BOMBINHAS	DESENHOS DE REFERÊNCIA	NÚMERO	NOTAS	VISTO E ACEITO	EXECUTADO POR	SAA - SISTEMA DE ABASTECIMENTO DE ÁGUA	Nº
00	03/2017	EMISSÃO INICIAL	RODRIGO	CLARICE	ACEITO	-	-	-		AEGEA	MUNICÍPIO DE BOMBINHAS / SC	Nº
-	-	-	-	-	-	-	-	-		CISM	ADUTORA DE ÁGUA BRUTA	REV. 00
											ADUTORA DE ÁGUA BRUTA - RIO TIJUCAS	FL. 43/52
											PLANTA E PERFIL - E1183 A E1213	Nº CONTRATADA
											SISTEMA DE ABASTECIMENTO DE ÁGUA	ESCALA 1:1000
											ADUTORA DE ÁGUA BRUTA	DATA 03/2017