


PERFIL 46/52
ADUTORA DE ÁGUA BRUTA
ESCALA HORIZONTAL 1:1000
ESCALA VERTICAL 1:200

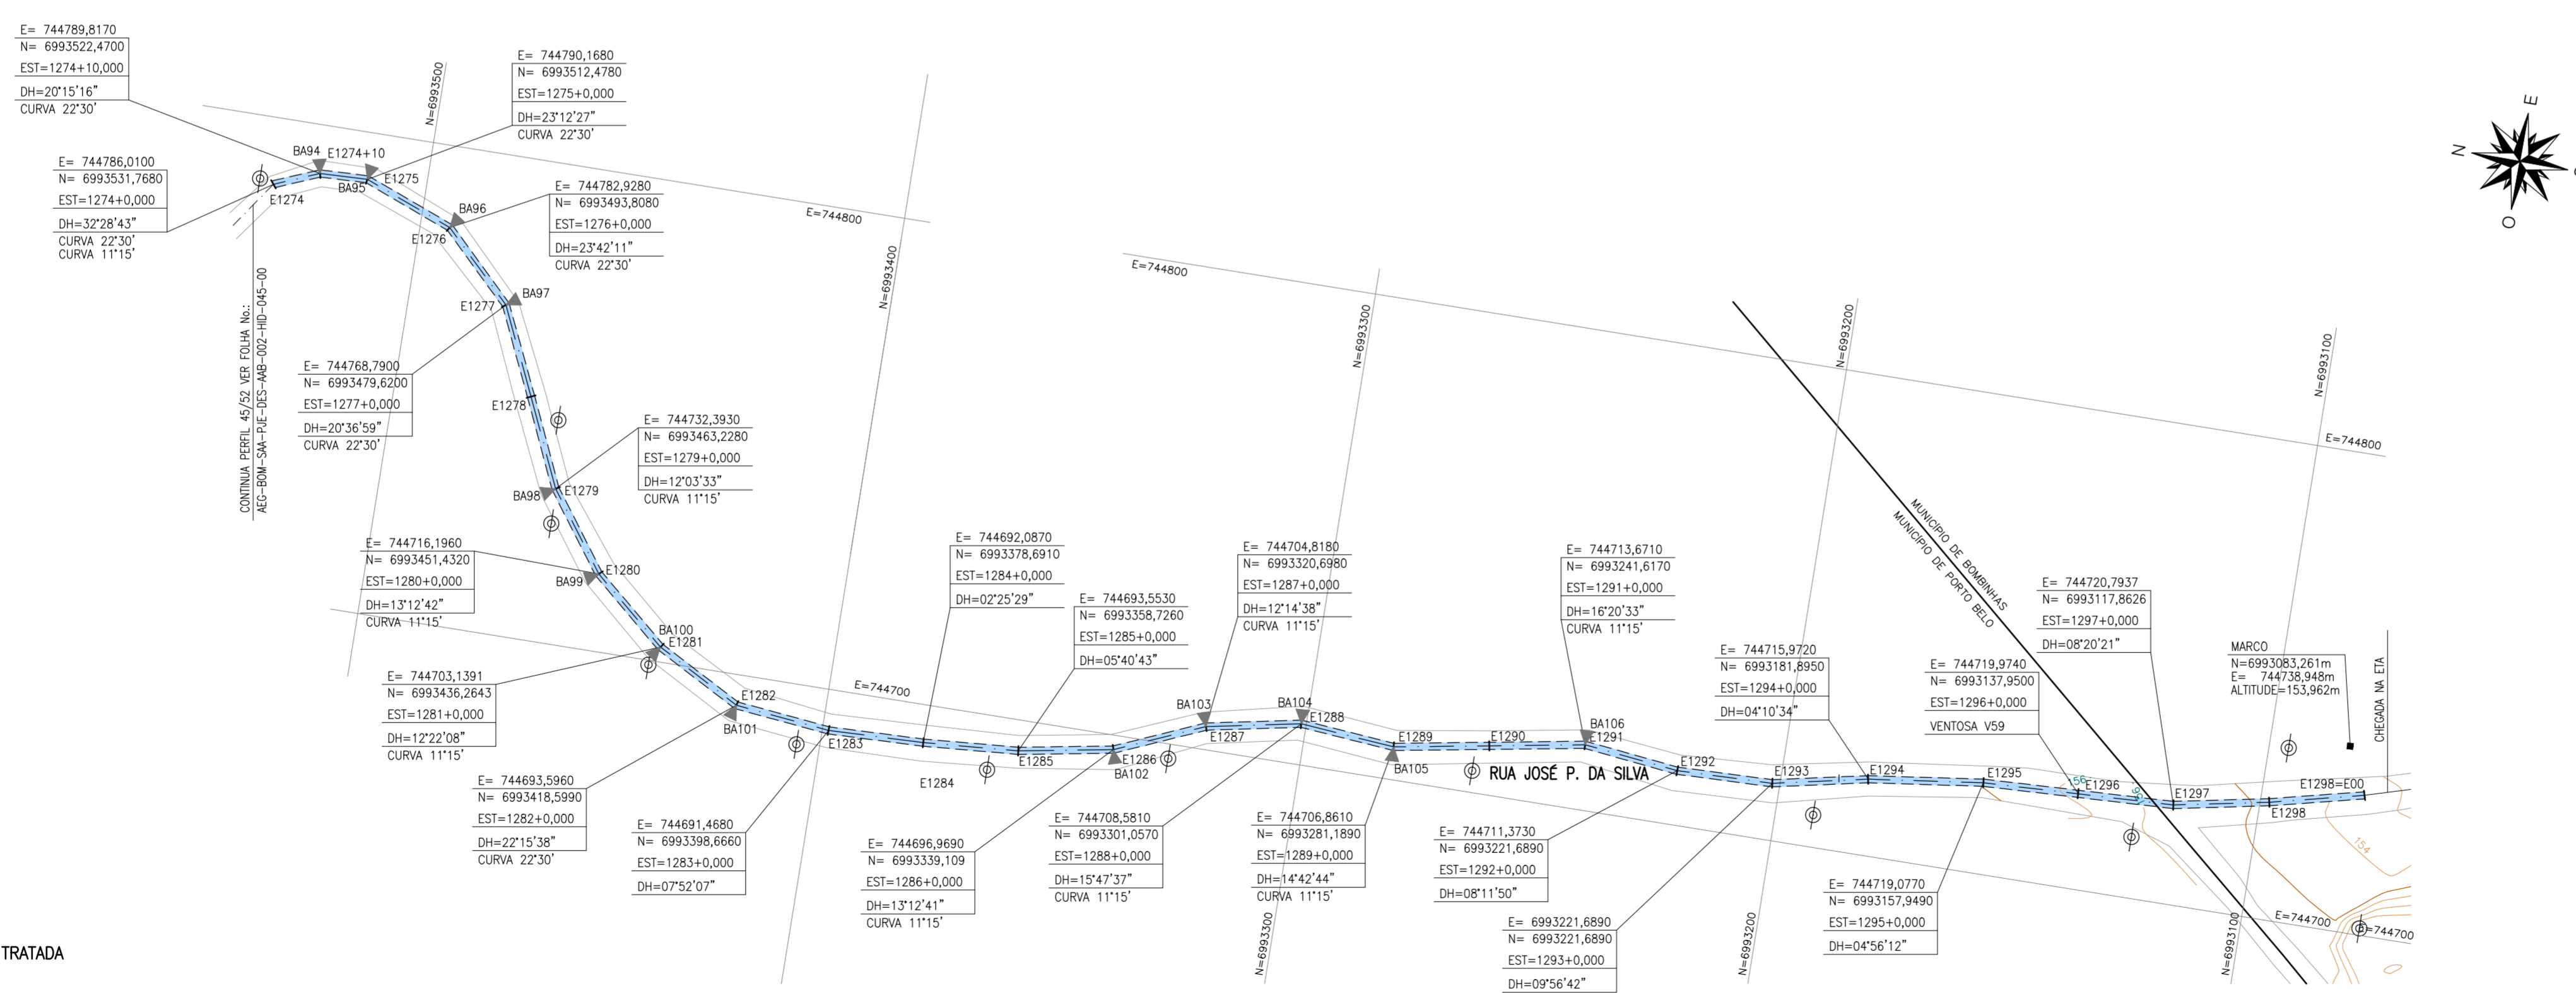

PLANTA 46/52
ADUTORA DE ÁGUA TRATADA
ESCALA 1:1000

RELAÇÃO DE MATERIAIS		
ADUTORA DE ÁGUA BRUTA		
Nº	DISCRIMINAÇÃO	QUANT. UND.
01	TUBO PONTA E BOLSAS JOS, FD K7 DN 500	27.470,60 METRO(S)
02	CURVA 22'30" COM BOLSAS JOS, FD DN 500	50 PEÇA(S)
03	CURVA 45" COM BOLSAS JOS, FD DN 500	06 PEÇA(S)
04	CURVA 11'15" COM BOLSAS JOS, FD DN 500	50 PEÇA(S)
05	CURVA 90" COM BOLSAS JOS, FD DN 500	16 PEÇA(S)

TABELA DE CURVAS		
ESTACAS	PROJEÇÃO DE ÂNGULOS	
	D.H.	D.V.
E1274	32'28'43"	-
E1274+10	20'15'16"	-
E1275	23'12'27"	-
E1276	23'42'11"	-
E1277	20'36'59"	-
E1279	12'03'33"	04'44'15"
E1280	13'12'42"	-
E1281	12'22'08"	-
E1282	22'15'38"	-
E1283	07'52'07"	-
E1284	02'25'29"	-
E1285	05'40'43"	-
E1286	13'12'41"	-
E1287	12'14'38"	-
E1288	13'47'37"	-
E1289	14'42'44"	-
E1290	-	04'32'3"
E1291	16'20'33"	-
E1292	08'11'50"	-
E1293	09'56'42"	-
E1294	04'10'34"	-
E1295	04'56'12"	-
E1296	-	03'36'20"
E1297	08'20'21"	-

BLOCOS DE ANCORAGEM		
Nº	ESTACAS	CURVAS
BA84	E1274+10	22'30"
BA85	E1275	22'30"
BA86	E1276	22'30"
BA87	E1277	22'30"
BA88	E1279	11'15"
BA89	E1280	11'15"
BA100	E1281	11'15"
BA101	E1282	22'30"
BA102	E1286	11'15"
BA103	E1287	11'15"
BA104	E1288	11'15"
BA105	E1289	11'15"
BA106	E1291	11'15"

REFERÊNCIAS GEOGRÁFICAS

- DATUM: SIRGAS 2000
- PROJEÇÃO: UTM
- MARCOS DE REFERÊNCIA:
 - PLANIMÉTRICA: MARCO SAT-94052 E DE CHEGADA MARCO SAT-96171
 - ALTIMÉTRICA: MARCO IRSE RMI/35

DESENHOS DE REFERÊNCIA:

- AEG-BOM-SAA-PUE-DES-AB-002-HD-046 - PLANTA 46/52 e PERFIL 46/52

NOTAS:

- 01 - MEDIDAS, DIMENSÕES E COTAS EM METROS, DIÂMETROS EM MILÍMETROS, SALVO INDICAÇÃO CONTRÁRIA;
- 02 - RECUBRIMENTO MÍNIMO DE 1,20m DA GERATRIZ SUPERIOR EXTERNA DO TUBO;
- 03 - OS DANOS CAUSADOS ÀS INSTALAÇÕES SUBTERRÂNEAS SERÃO DE INTEIRA RESPONSABILIDADE DA EXECUTORA DAS OBRAS, INDEPENDENTEMENTE DA INTERFERÊNCIA CONSTAR OU NÃO NOS DESENHOS;

LEGENDA:	
	ESTACA
	ADUTORA PROJETADA
	PERFIL DO TERRENO
	ADUTORA PROJETADA
	V99 - VENTOSA
	D99 - DESCARGA
	POSTE
	GALERIA DE ÁGUAS PLUVIAS

Nº	DATA	REVISÃO	EXECUTADO POR	APROVADO POR	ÁGUAS DE BOMBINHAS	DESENHOS DE REFERÊNCIA	NÚMERO	NOTAS	VISTO E ACEITO	EXECUTADO POR	SAA - SISTEMA DE ABASTECIMENTO DE ÁGUA	Nº
00	03/2017	EMISSÃO INICIAL	RODRIGO	CLARICE	ACEITO	-	-	-			MUNICÍPIO DE BOMBINHAS / SC	REV. 00
					DATA				ANALISADO	PROJ. POR: ENGº RODRIGO DE M. MANASSÉS	ADUTORA DE ÁGUA BRUTA - RIO TIJUCAS	FL. 46/52
									ACEITO	APROV. POR: ENGº CLARICE I. S. MANZOCHI	PLANTA E PERFIL E1274 A E1298	Nº CONTRATADA
									VISTO	DESENHO: DATA: MARÇO / 2017	SISTEMA DE ABASTECIMENTO DE ÁGUA	ESCALA 1:1000
										DOC.: AEG-BOM-SAA-PUE-DES-AB-002-HD-046-00	ADUTORA DE ÁGUA BRUTA	DATA 03/2017